


ÜBERBAUUNG EUELGRABE, 5426 LENGNAU

HAUS A + B

NO-FASSADE

1:100

PETER SCHILLIG, DIPL. ARCHITEKT HTL / STV, CHRATZSTRASSE 18, 5426 LENGNAU

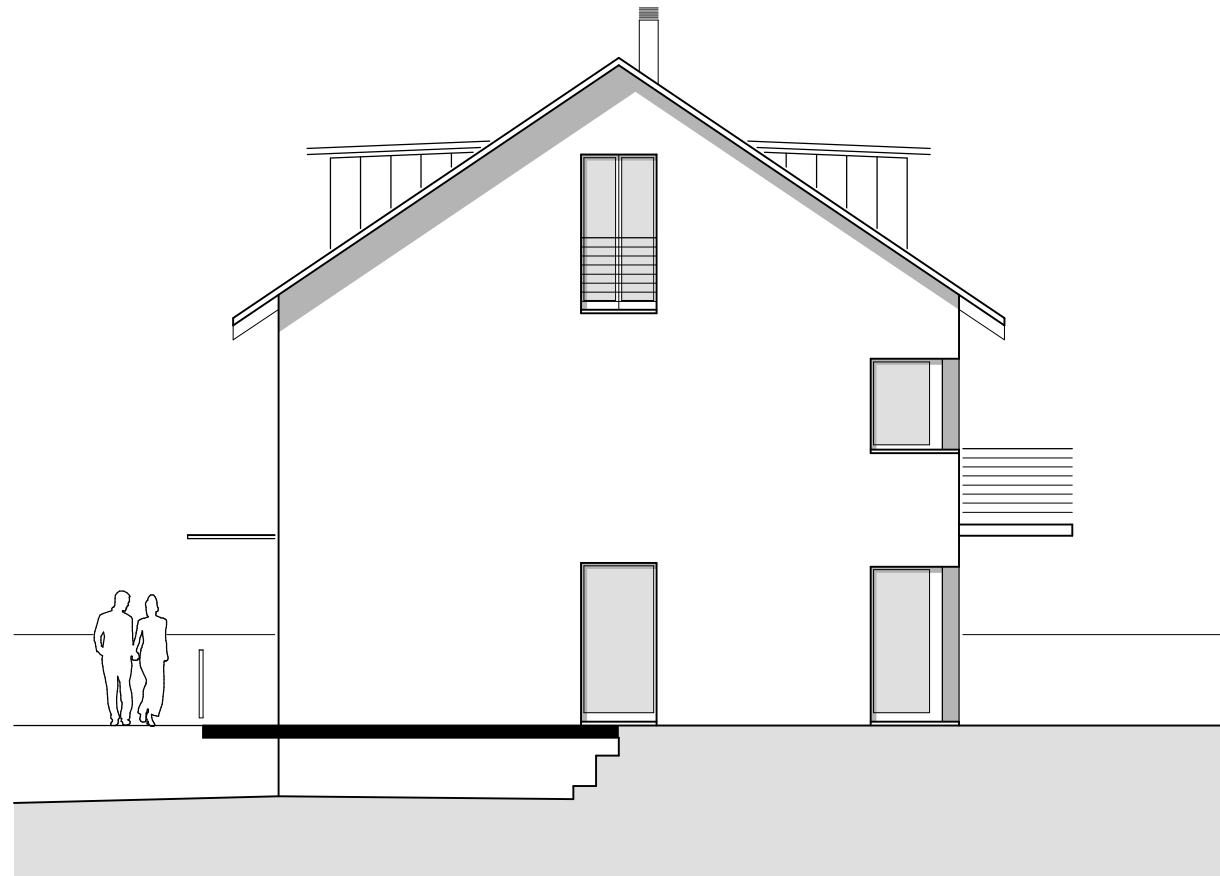

ÜBERBAUUNG EUELGRABE, 5426 LENGNAU

HAUS A + B

NW-FASSADE

1:100

PETER SCHILLIG, DIPL. ARCHITEKT HTL / STV, CHRATZSTRASSE 18, 5426 LENGNAU




ÜBERBAUUNG EUELGRABE, 5426 LENGNAU

HAUS A + B

SW-FASSADE

1:100

PETER SCHILLIG, DIPL. ARCHITEKT HTL / STV, CHRATZSTRASSE 18, 5426 LENGNAU

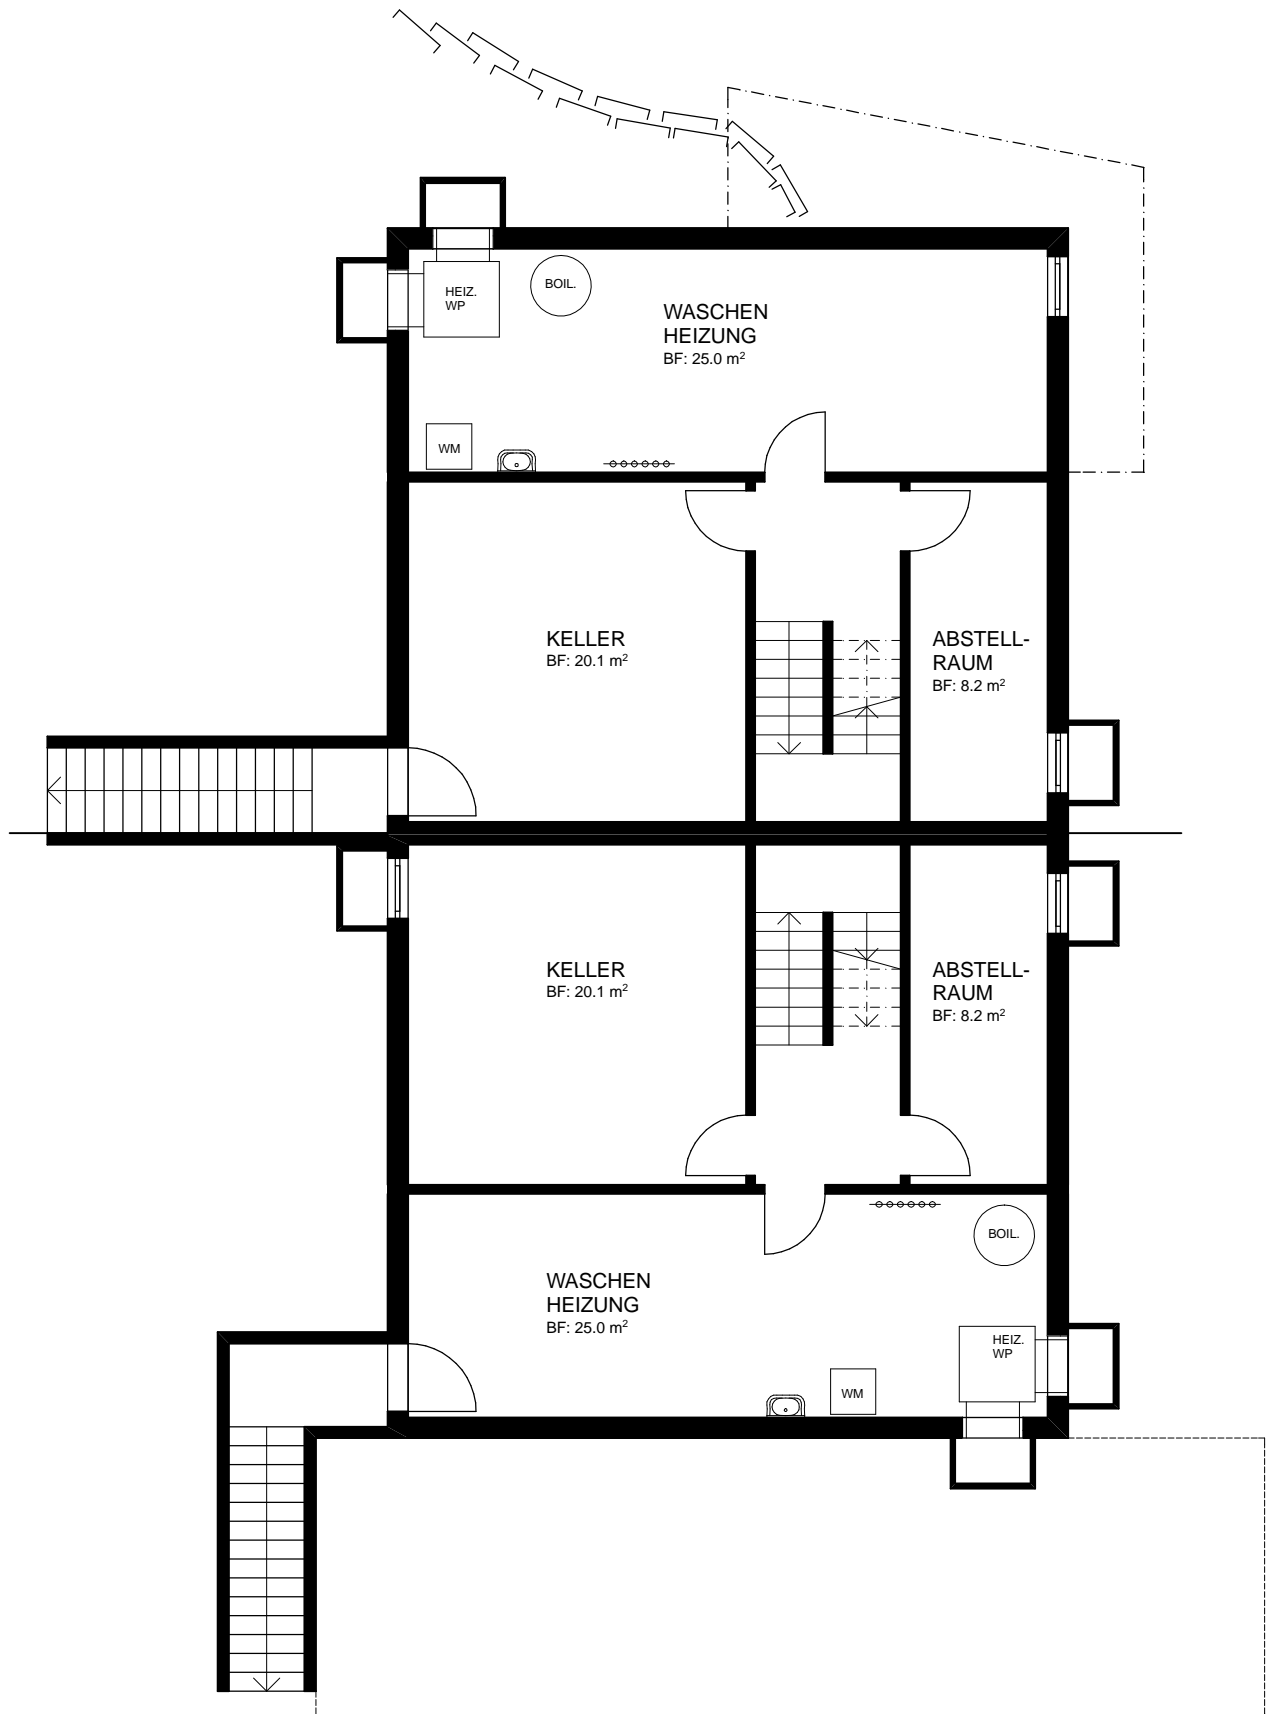


ÜBERBAUUNG EUDELGRABE, 5426 LENGNAU

HAUS A + B

UNTERGESCHOSS

1:100

PETER SCHILLIG, DIPL. ARCHITEKT HTL / STV, CHRATZSTRASSE 18, 5426 LENGNAU

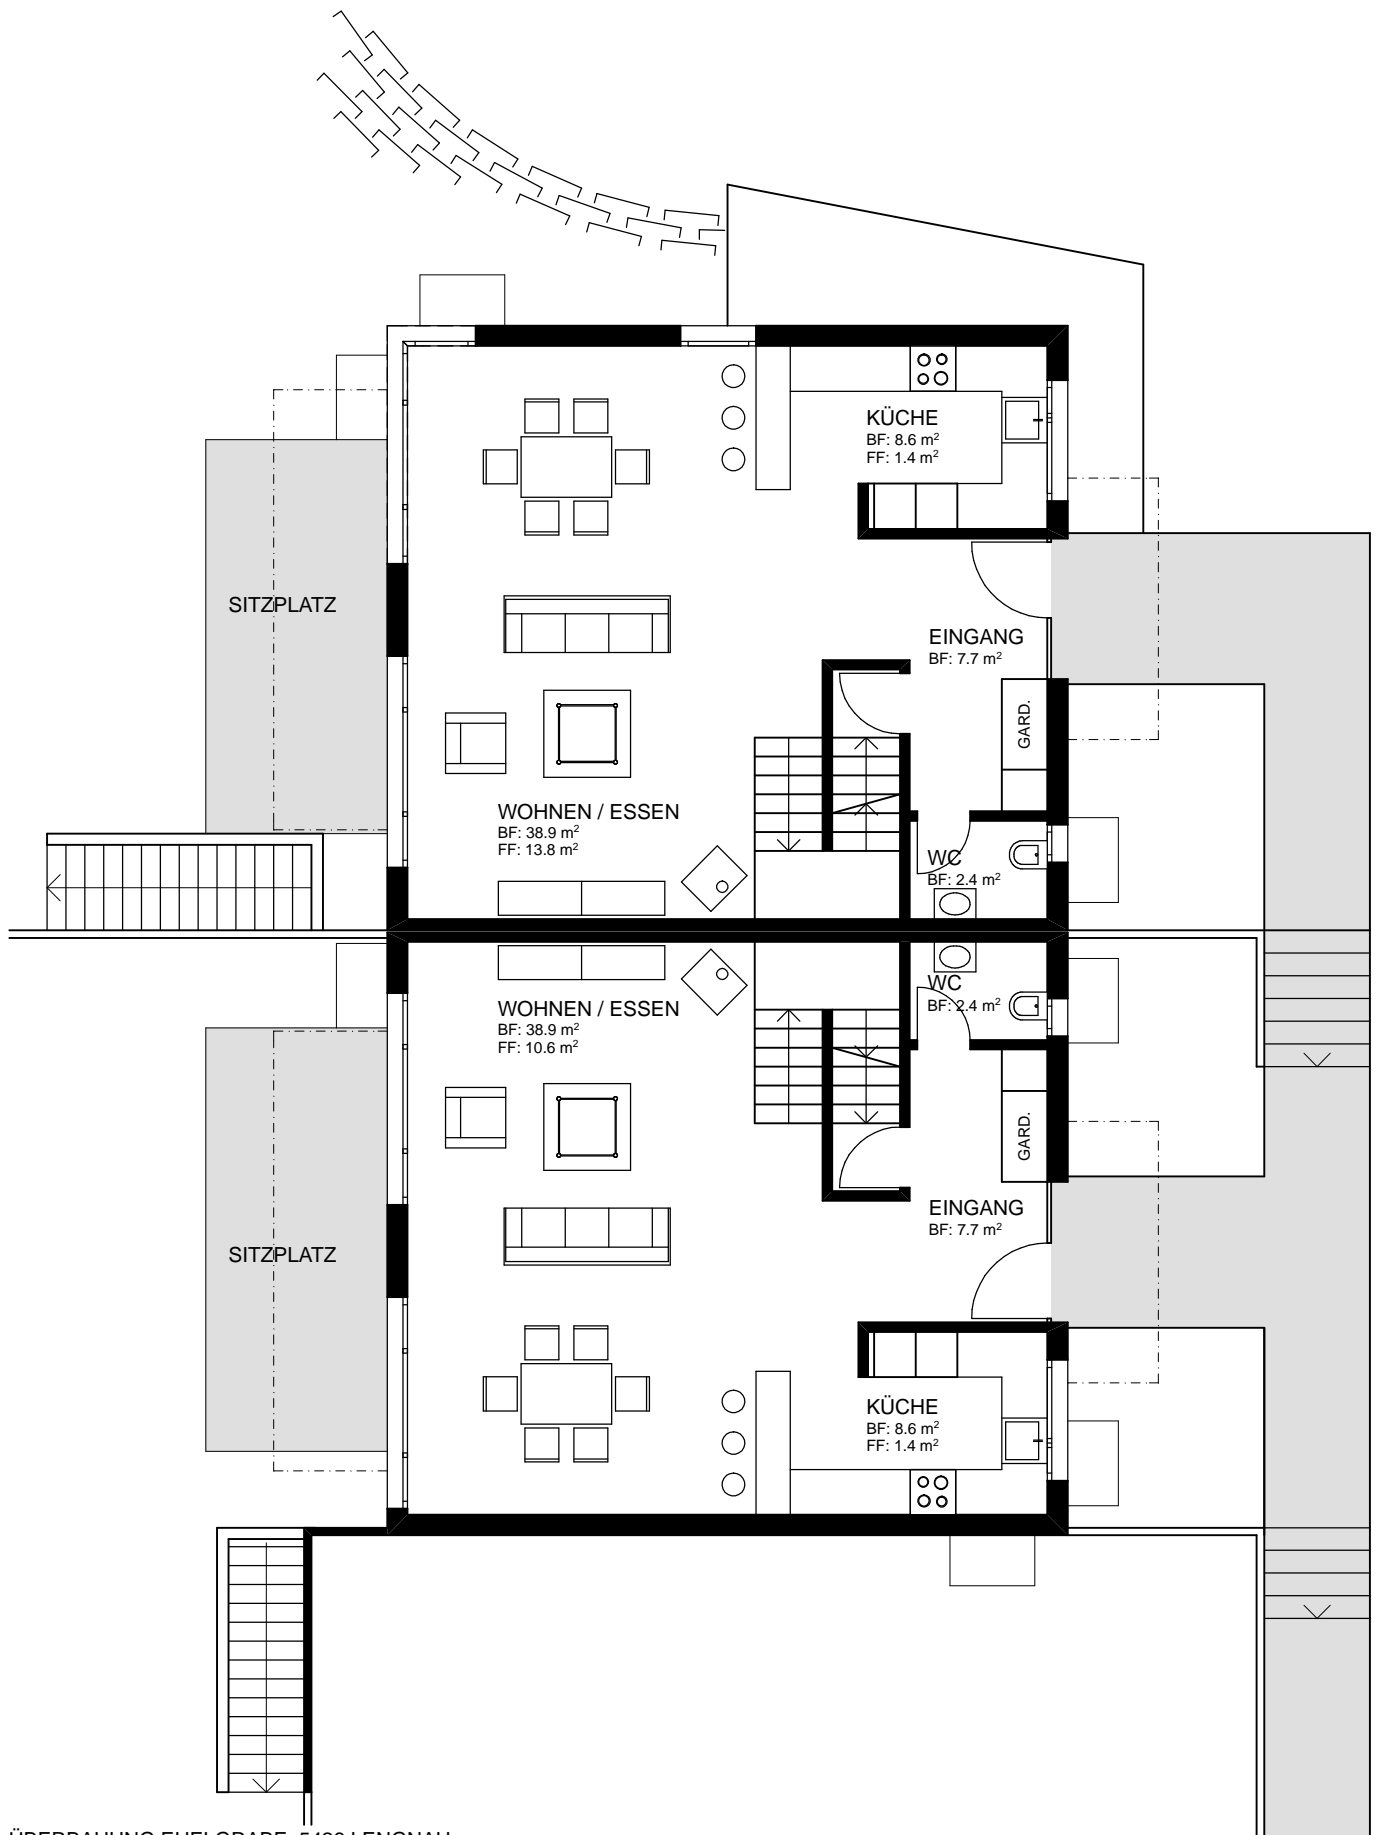


ÜBERBAUUNG EUELGRABE, 5426 LENGNAU

HAUS A + B

ERDGESCHOSS

1:100

PETER SCHILLIG, DIPL. ARCHITEKT HTL / STV, CHRATZSTRASSE 18, 5426 LENGNAU

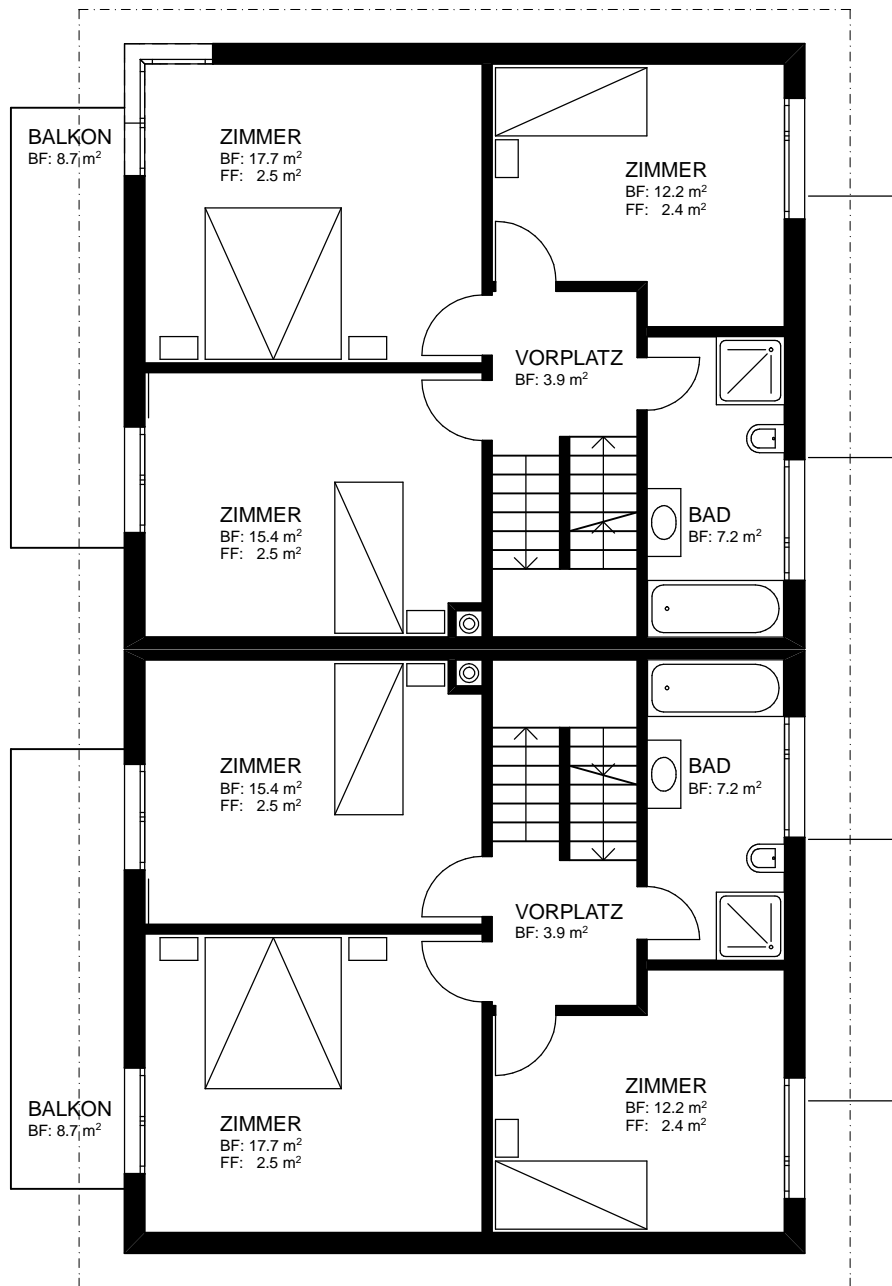


ÜBERBAUUNG EUELGRABE, 5426 LENGNAU

HAUS A + B

OBERGESCHOSS

1:100

PETER SCHILLIG, DIPL. ARCHITEKT HTL / STV, CHRATZSTRASSE 18, 5426 LENGNAU

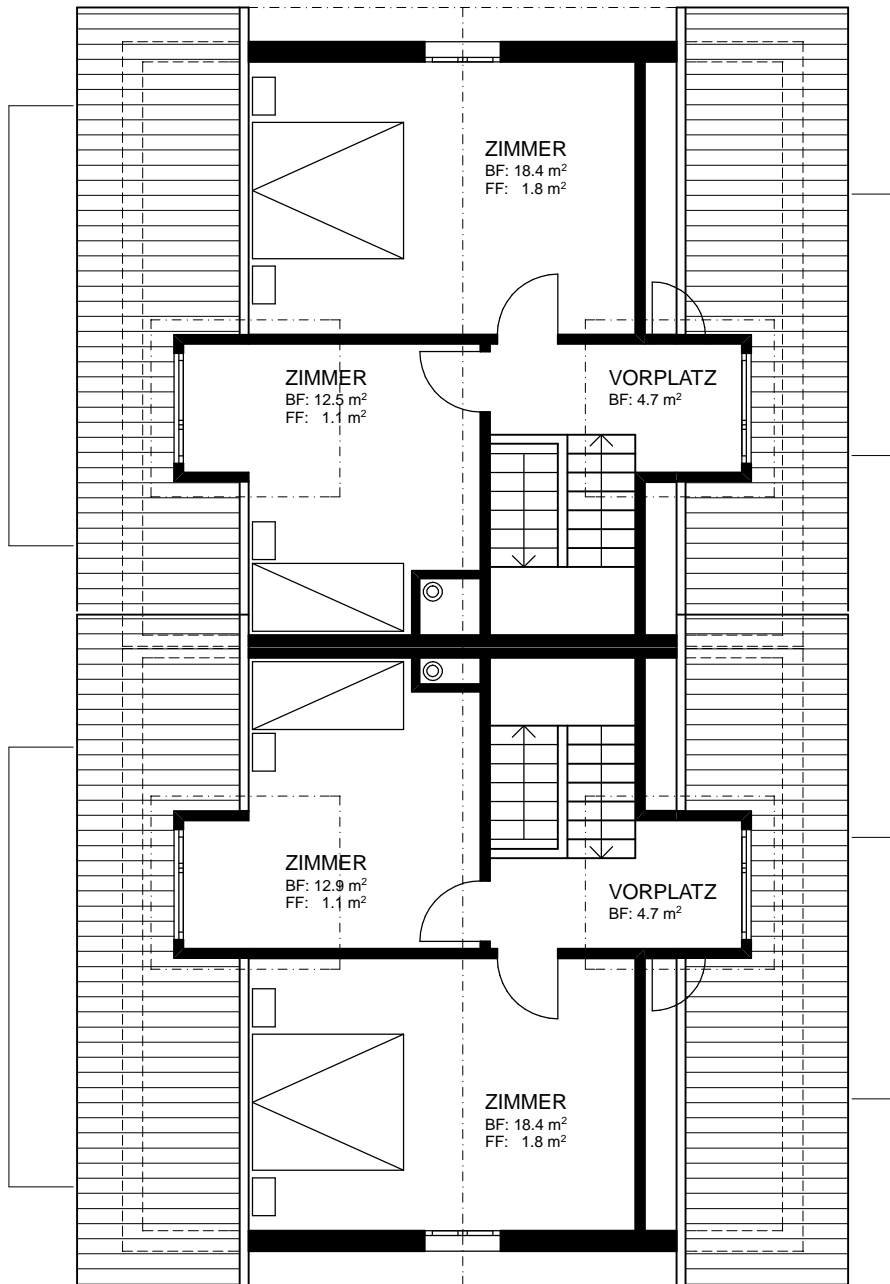


ÜBERBAUUNG EUELGRABE, 5426 LENGNAU

HAUS A + B

DACHGESCHOSS

1:100

PETER SCHILLIG, DIPL. ARCHITEKT HTL / STV, CHRATZSTRASSE 18, 5426 LENGNAU

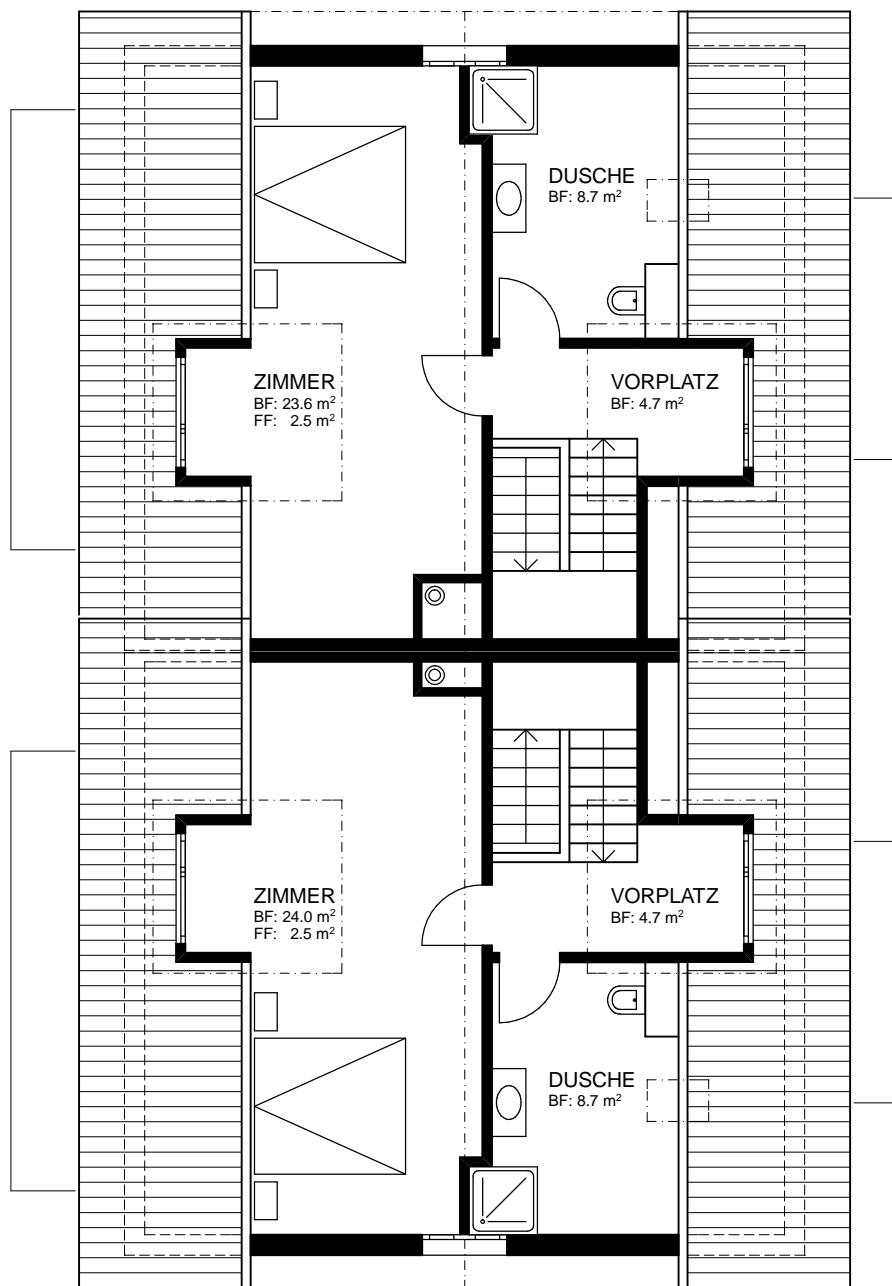


ÜBERBAUUNG EUELGRABE, 5426 LENGNAU

HAUS A + B

DACHGESCHOSS VARIANTE DUSCHE (MEHRPREIS) 1:100

PETER SCHILLIG, DIPL. ARCHITEKT HTL / STV, CHRATZSTRASSE 18, 5426 LENGNAU

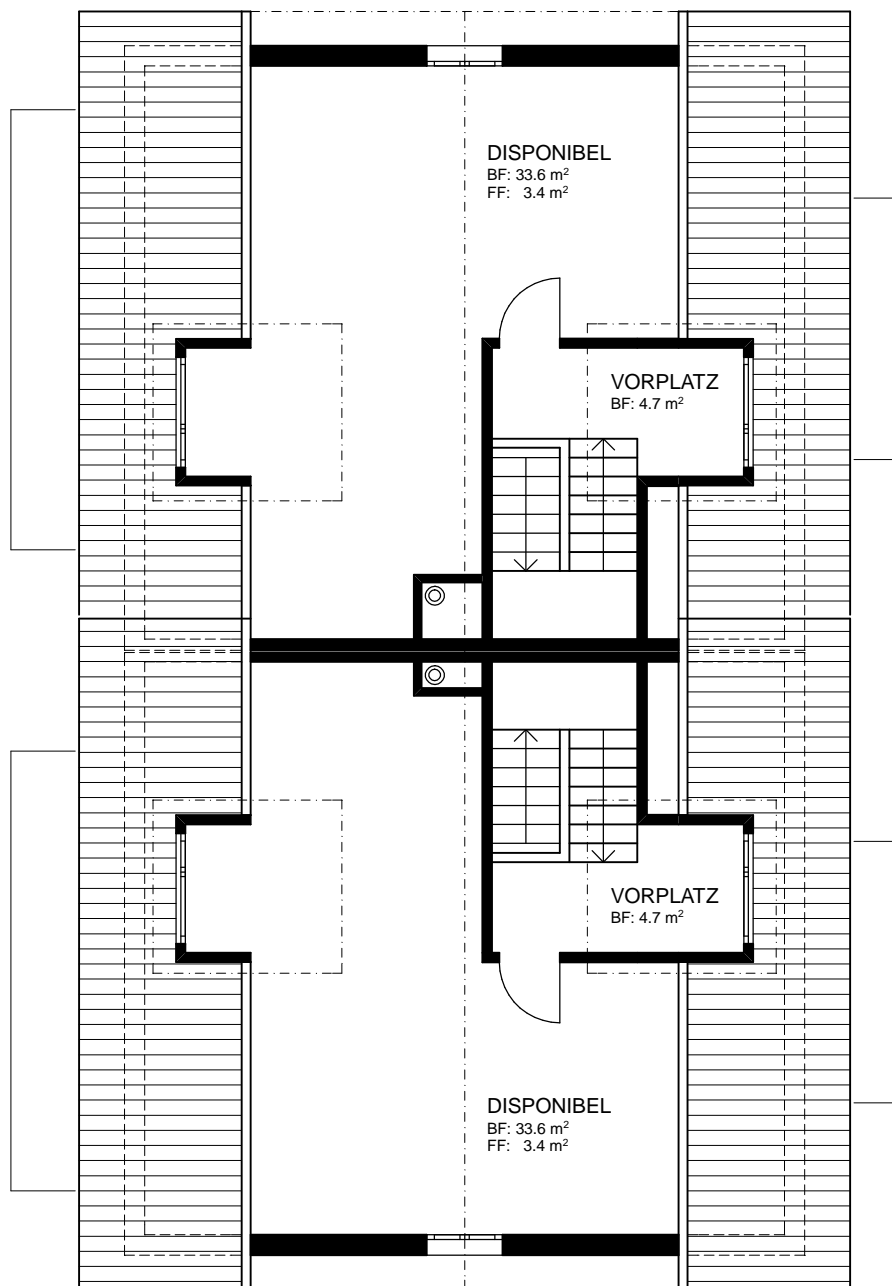


ÜBERBAUUNG EUDELGRABE, 5426 LENGNAU

HAUS A + B

DACHGESCHOSS VARIANTE (MINDERPREIS)

1:100

PETER SCHILLIG, DIPL. ARCHITEKT HTL / STV, CHRATZSTRASSE 18, 5426 LENGNAU

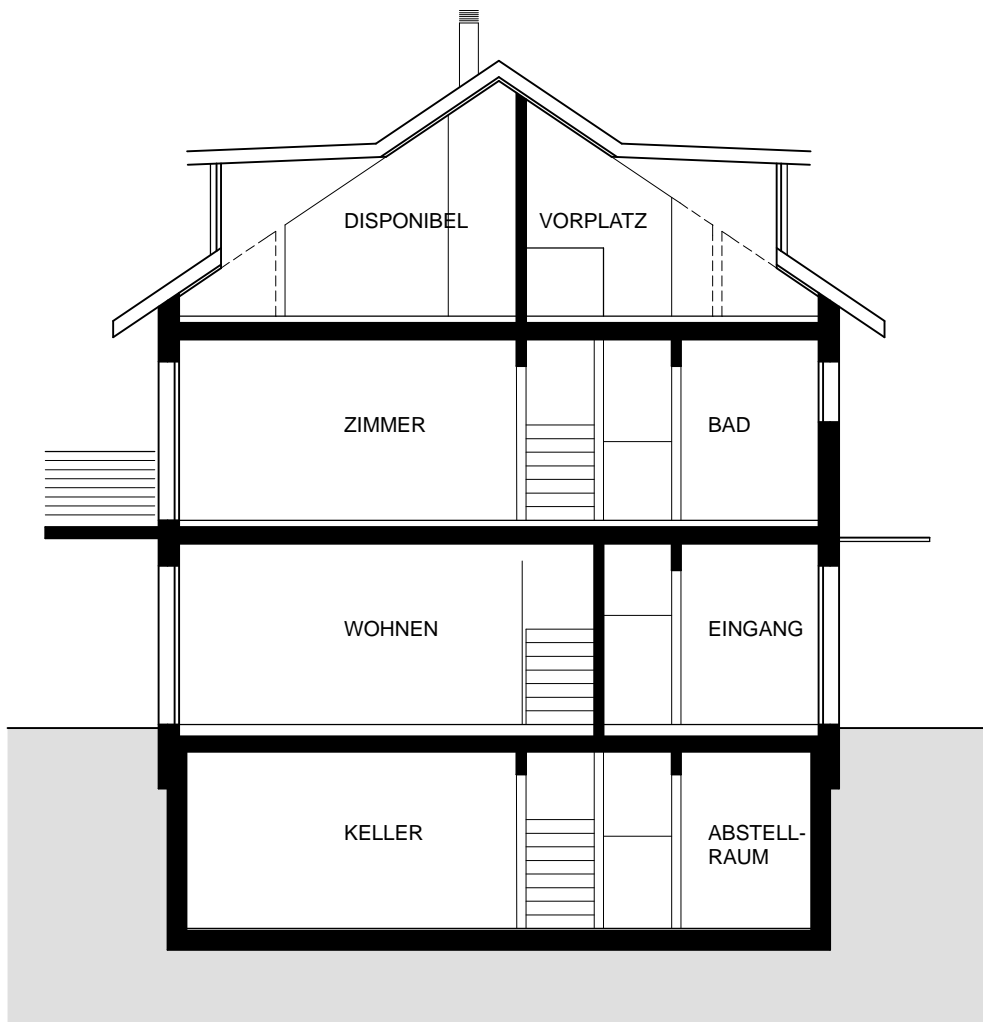


ÜBERBAUUNG EUELGRABE, 5426 LENGNAU

HAUS A + B

SCHNITT

1:100

PETER SCHILLIG, DIPL. ARCHITEKT HTL / STV, CHRATZSTRASSE 18, 5426 LENGNAU

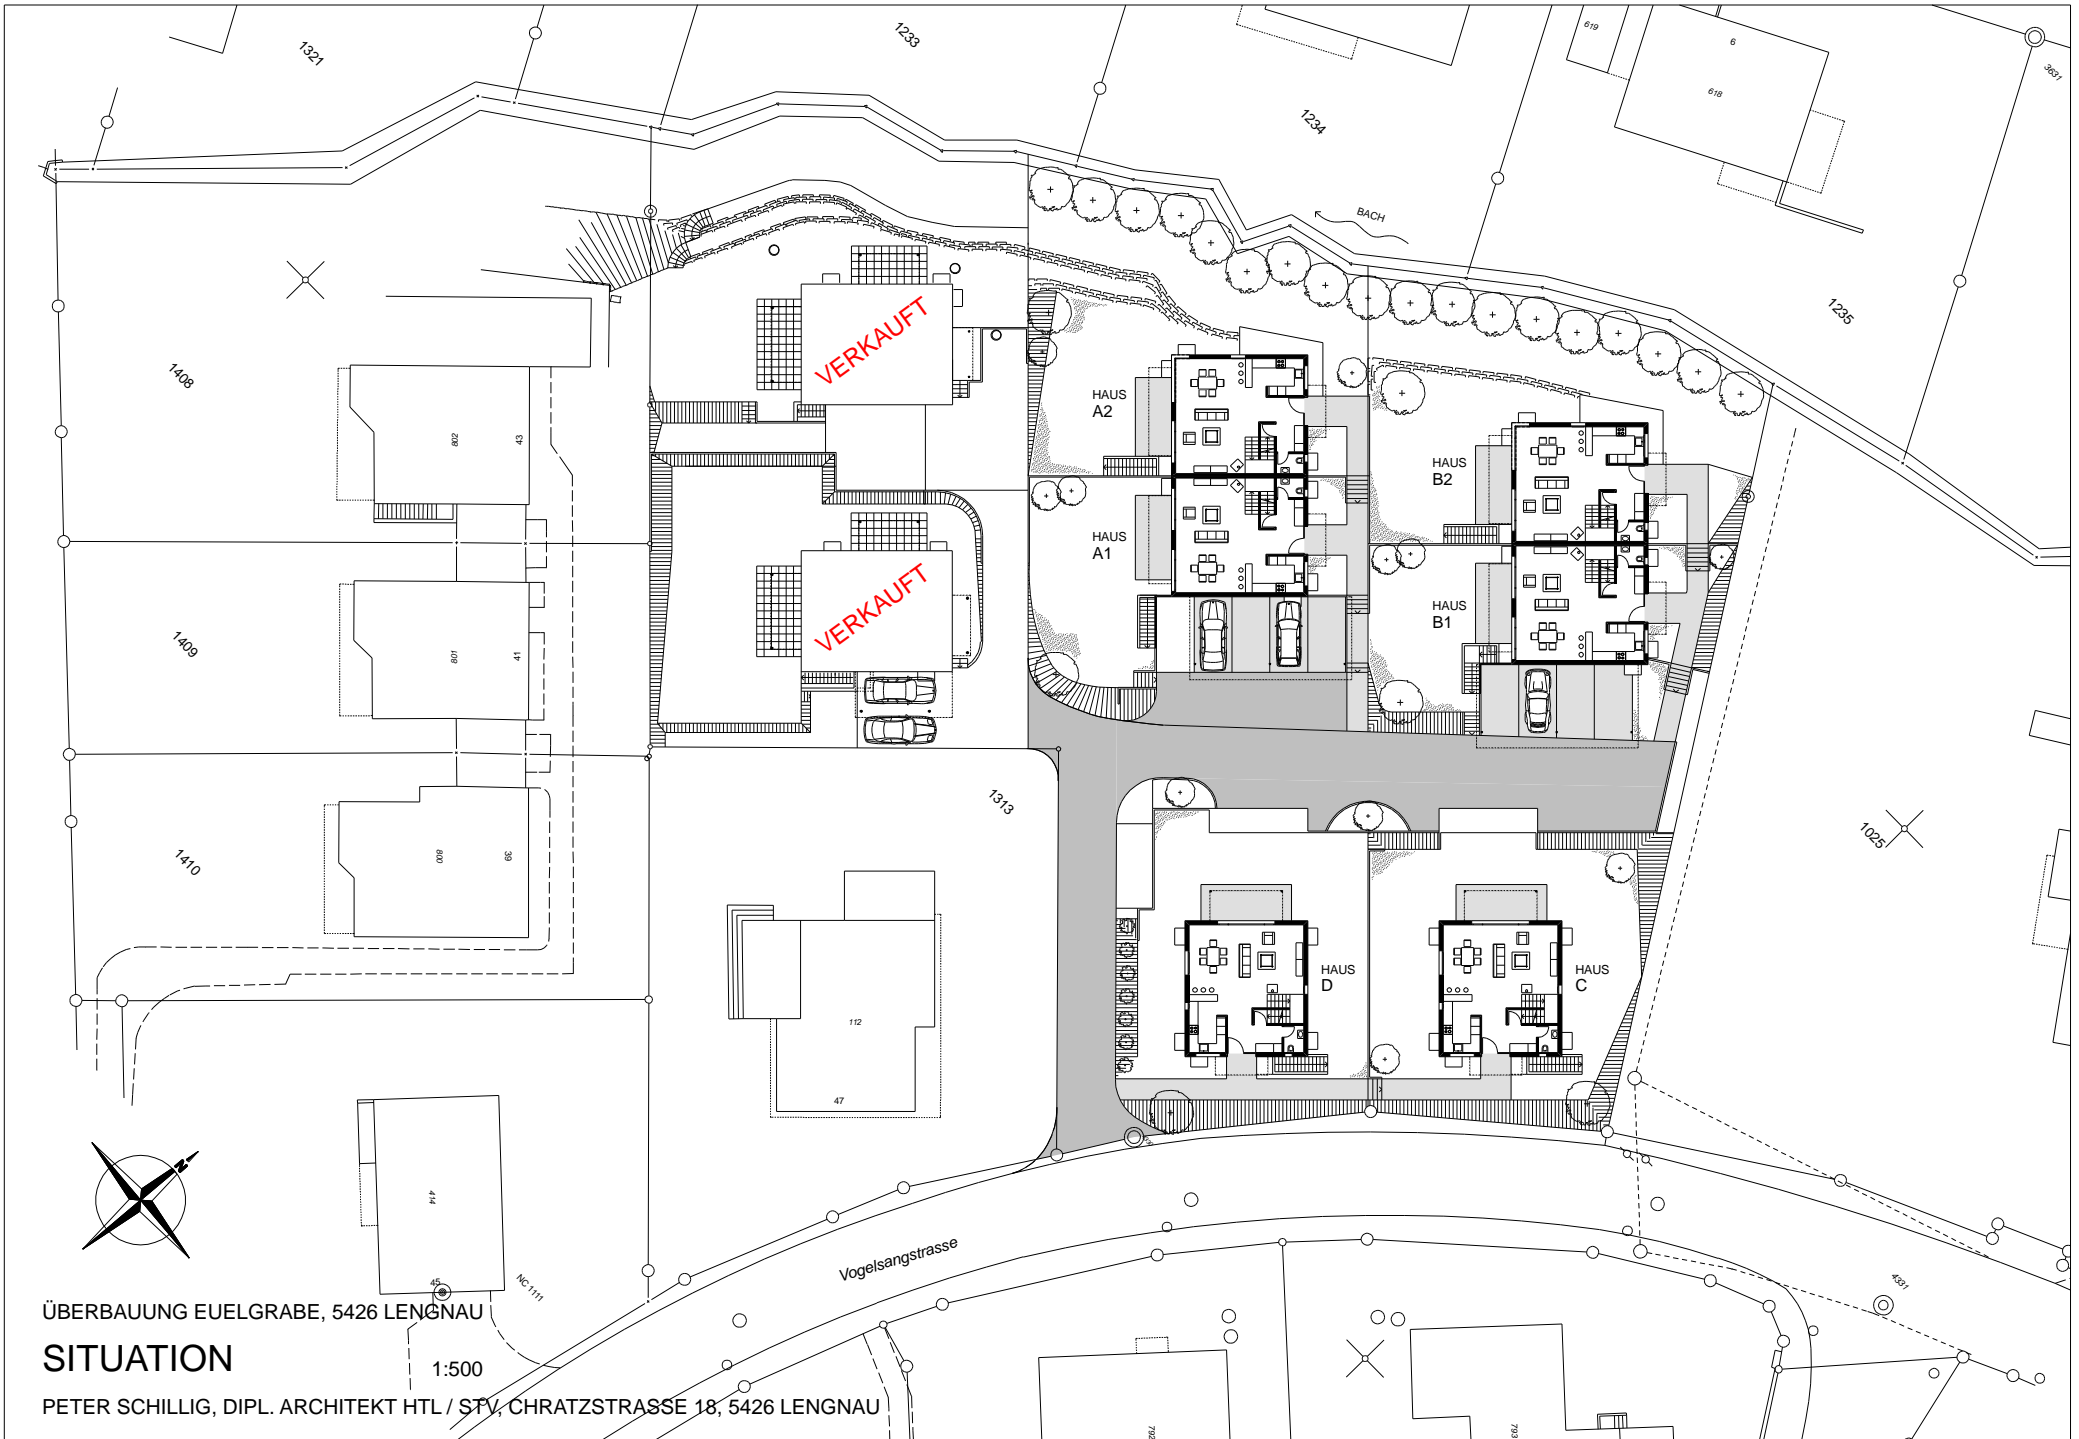

ÜBERBAUUNG EUELGRABE, 5426 LENGNAU

SITUATION

1:500

PETER SCHILLIG, DIPL. ARCHITEKT HTL / STV, CHRATZSTRASSE 18, 5426 LENGNAU