


ÜBERBAUUNG EUELGRABE, 5426 LENGNAU

HAUS C + D

NW-FASSADE

1:100

PETER SCHILLIG, DIPL. ARCHITEKT HTL / STV, CHRATZSTRASSE 18, 5426 LENGNAU

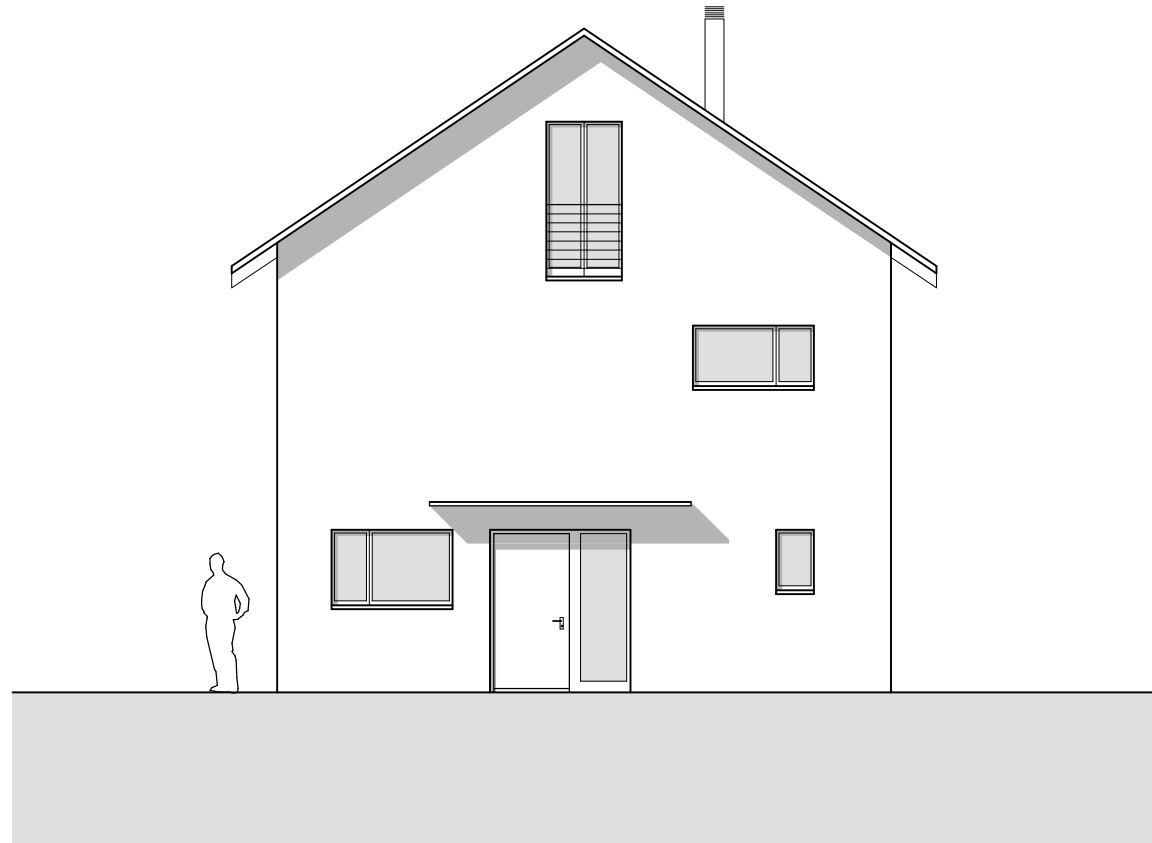


ÜBERBAUUNG EUELGRABE, 5426 LENGNAU

HAUS C + D

SO-FASSADE

1:100

PETER SCHILLIG, DIPL. ARCHITEKT HTL / STV, CHRATZSTRASSE 18, 5426 LENGNAU

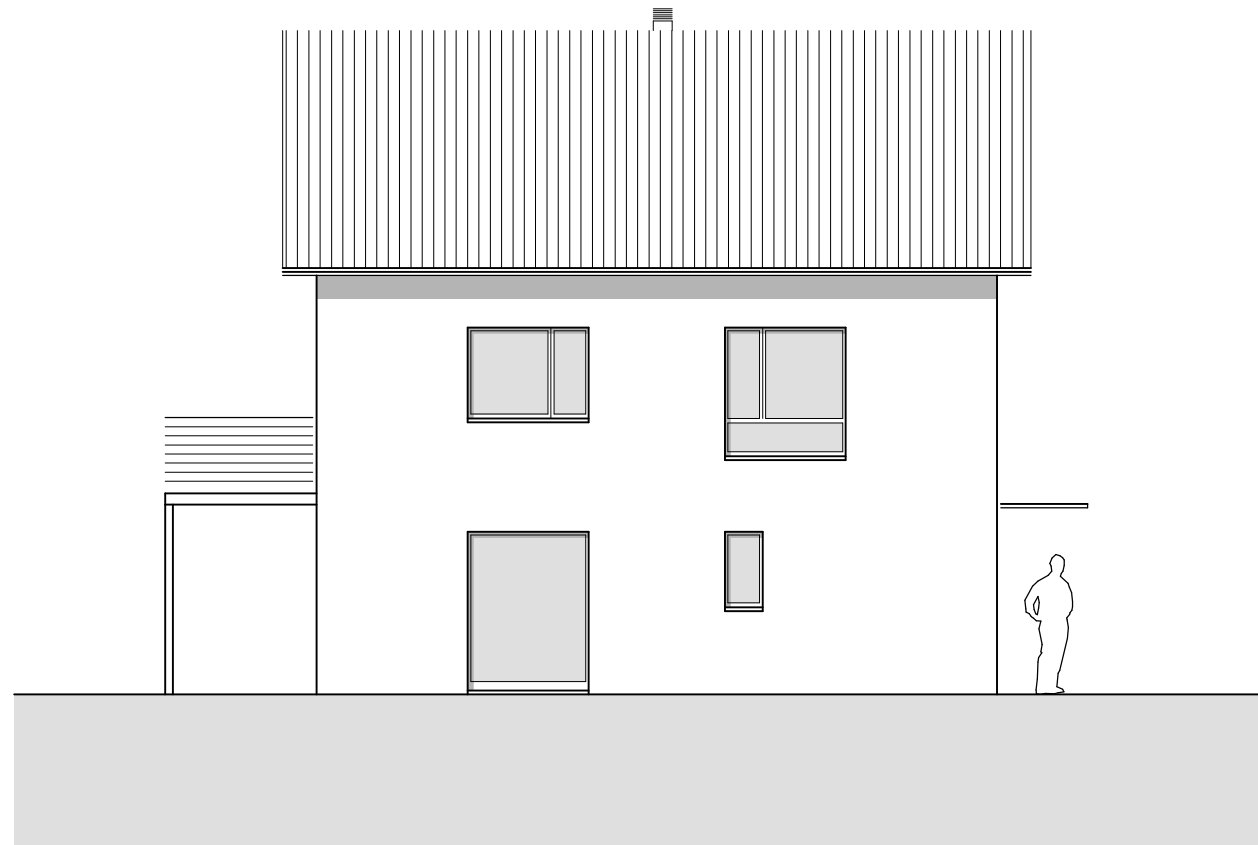


ÜBERBAUUNG EUELGRABE, 5426 LENGNAU

HAUS C + D

SW-FASSADE

1:100

PETER SCHILLIG, DIPL. ARCHITEKT HTL / STV, CHRATZSTRASSE 18, 5426 LENGNAU

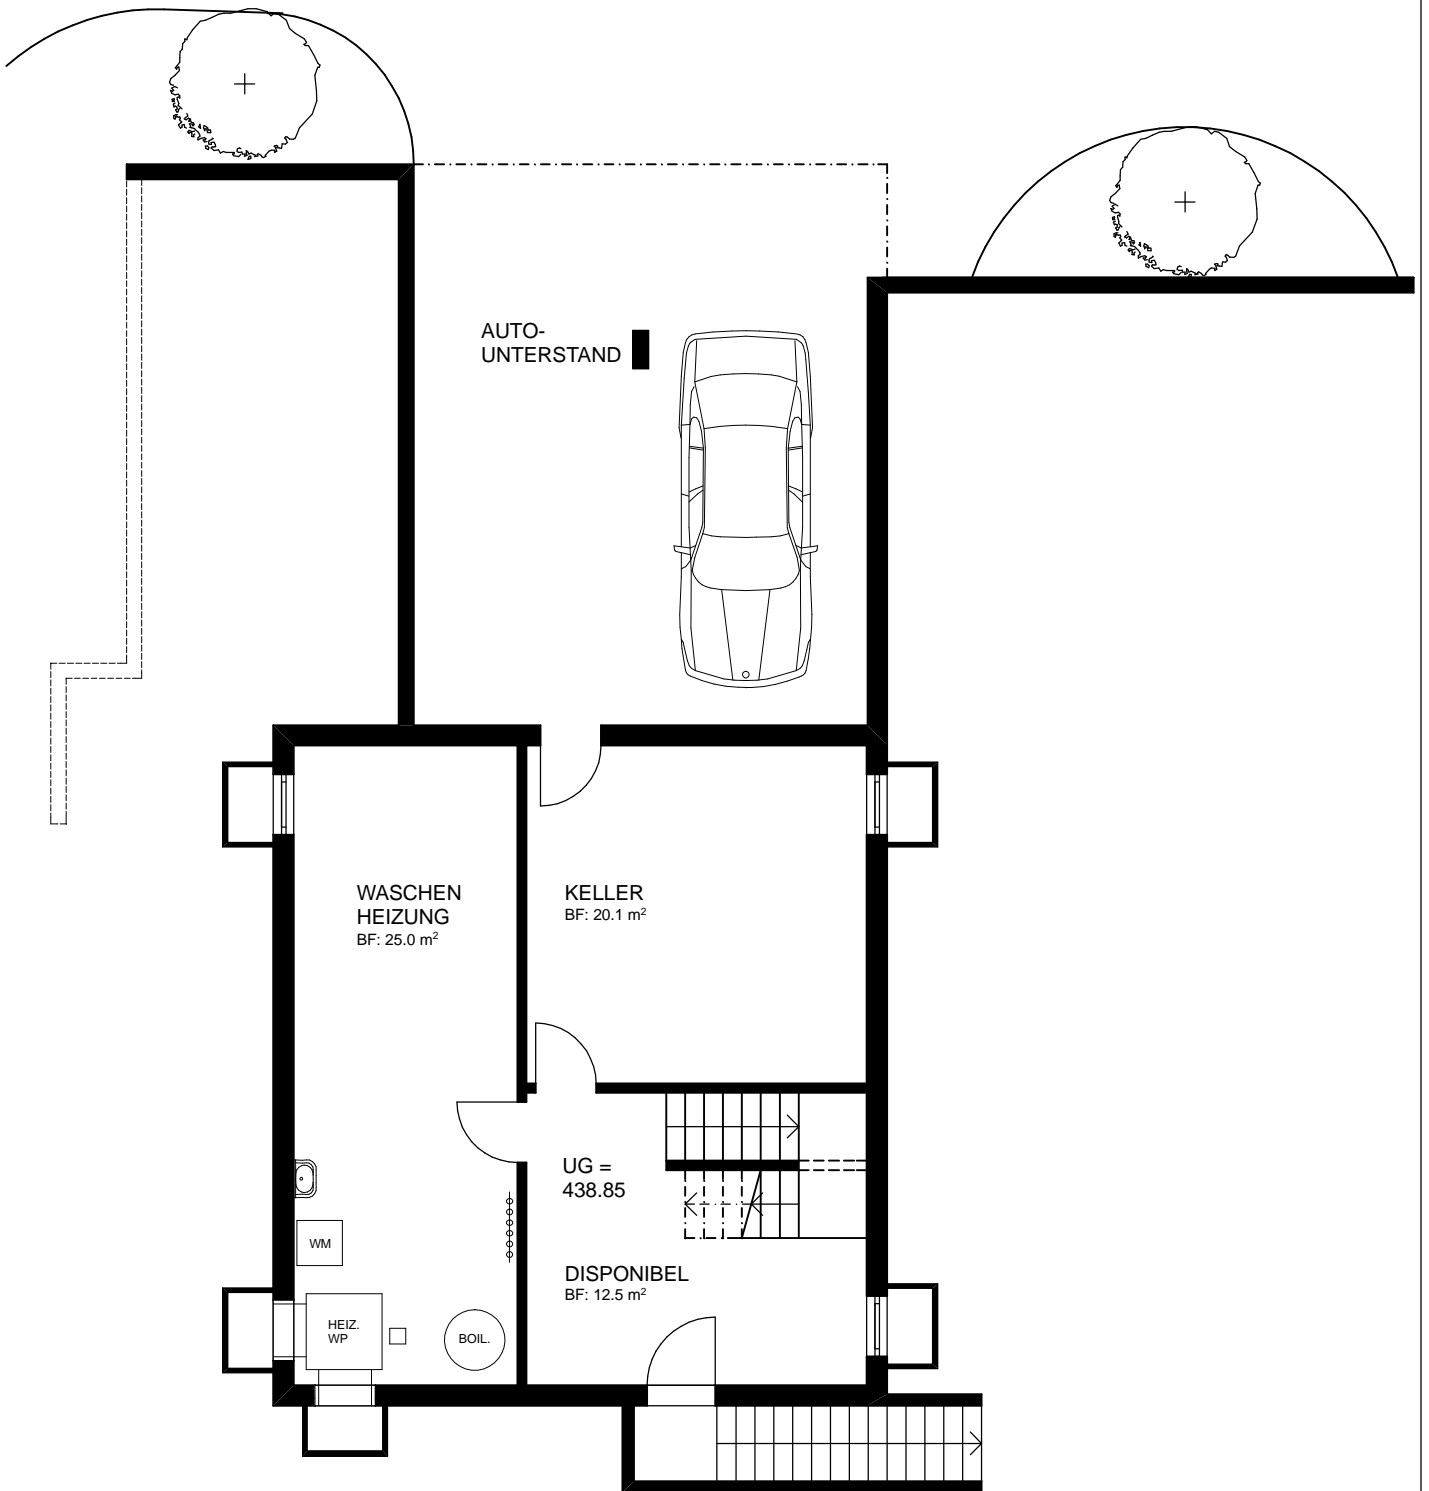


ÜBERBAUUNG EUELGRABE, 5426 LENGNAU

HAUS C + D

UNTERGESCHOSS

1:100

PETER SCHILLIG, DIPL. ARCHITEKT HTL / STV, CHRATZSTRASSE 18, 5426 LENGNAU

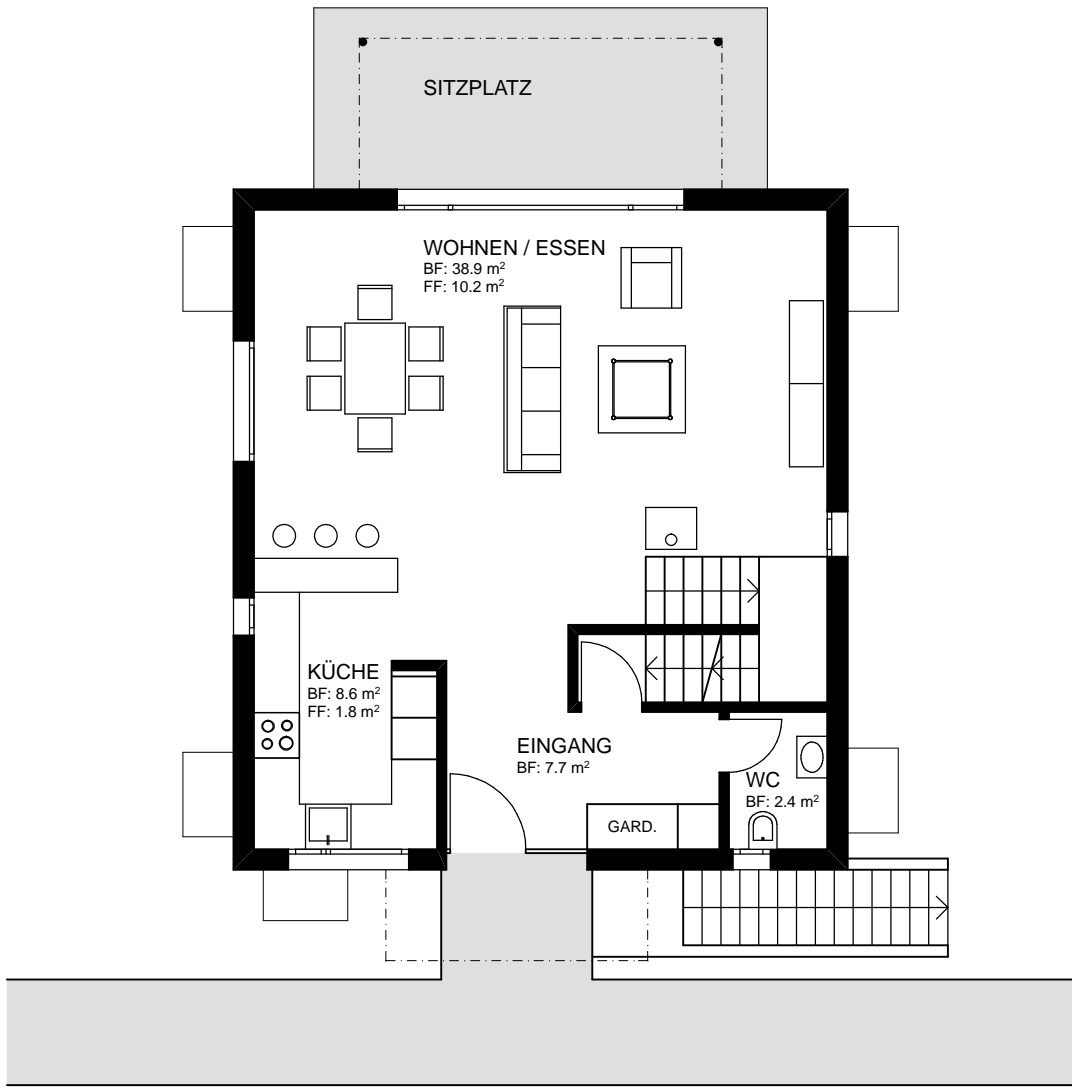


ÜBERBAUUNG EUDELGRABE, 5426 LENGNAU

HAUS C + D

ERDGESCHOSS

1:100

PETER SCHILLIG, DIPL. ARCHITEKT HTL / STV, CHRATZSTRASSE 18, 5426 LENGNAU

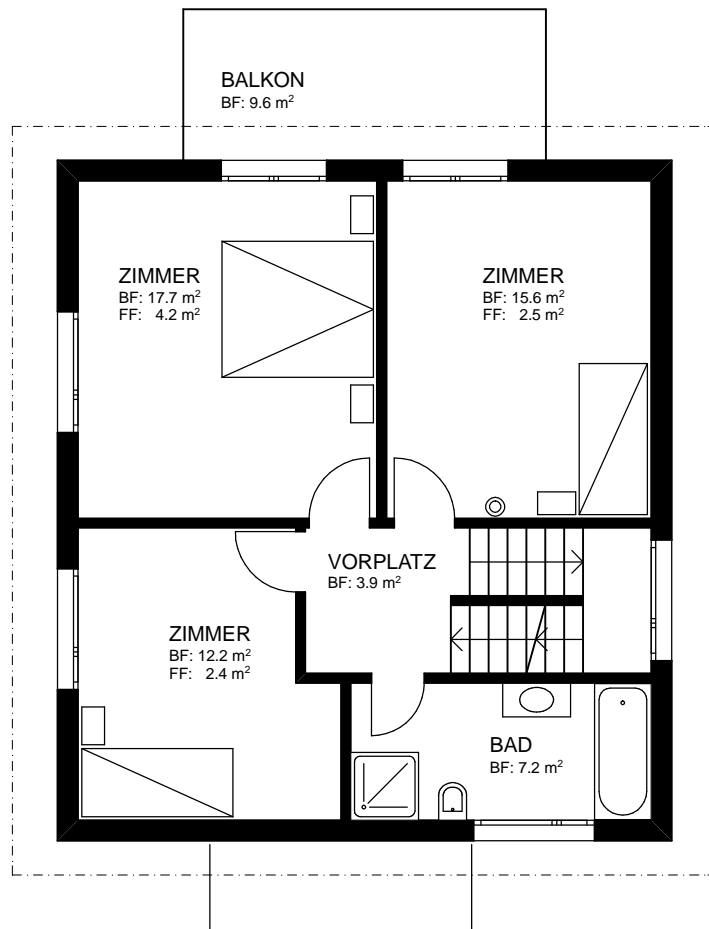


ÜBERBAUUNG EUELGRABE, 5426 LENGNAU

HAUS C + D

**OBERGESCHOSS**

1:100

PETER SCHILLIG, DIPL. ARCHITEKT HTL / STV, CHRATZSTRASSE 18, 5426 LENGNAU

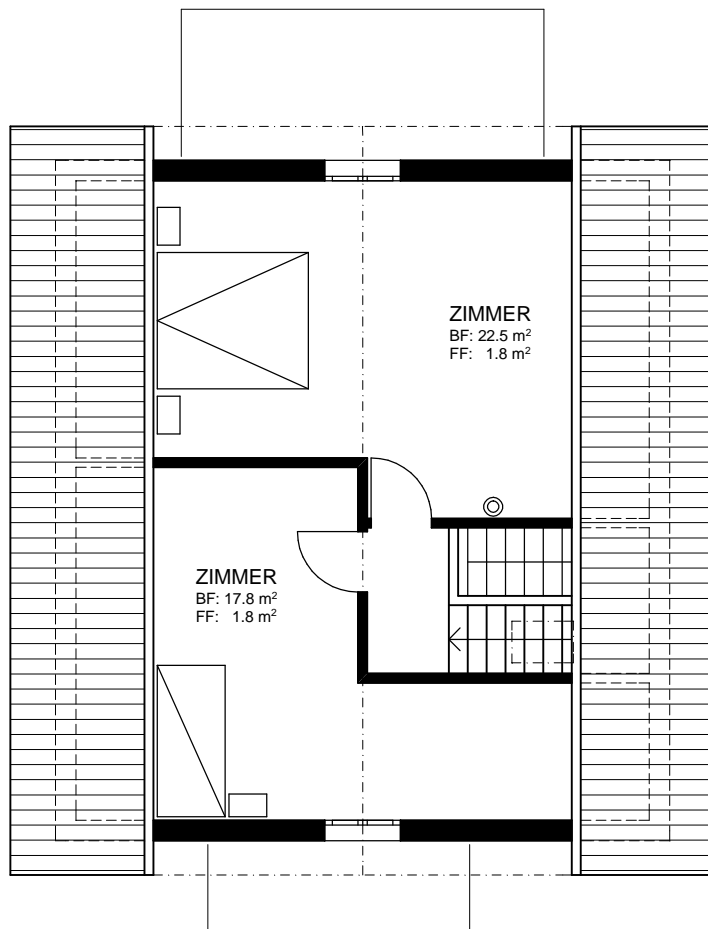


ÜBERBAUUNG EUDELGRABE, 5426 LENGNAU

HAUS C + D

DACHGESCHOSS

1:100

PETER SCHILLIG, DIPL. ARCHITEKT HTL / STV, CHRATZSTRASSE 18, 5426 LENGNAU

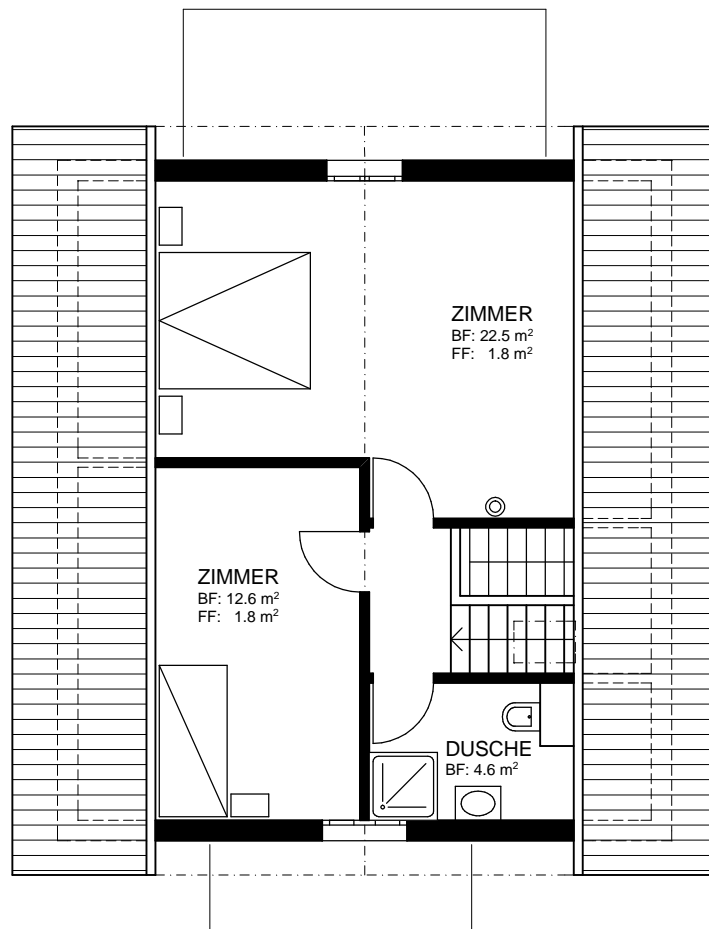


ÜBERBAUUNG EUDELGRABE, 5426 LENGNAU

HAUS C + D

DACHGESCHOSS VARIANTE DUSCHE (MEHRPREIS) 1:100

PETER SCHILLIG, DIPL. ARCHITEKT HTL / STV, CHRATZSTRASSE 18, 5426 LENGNAU

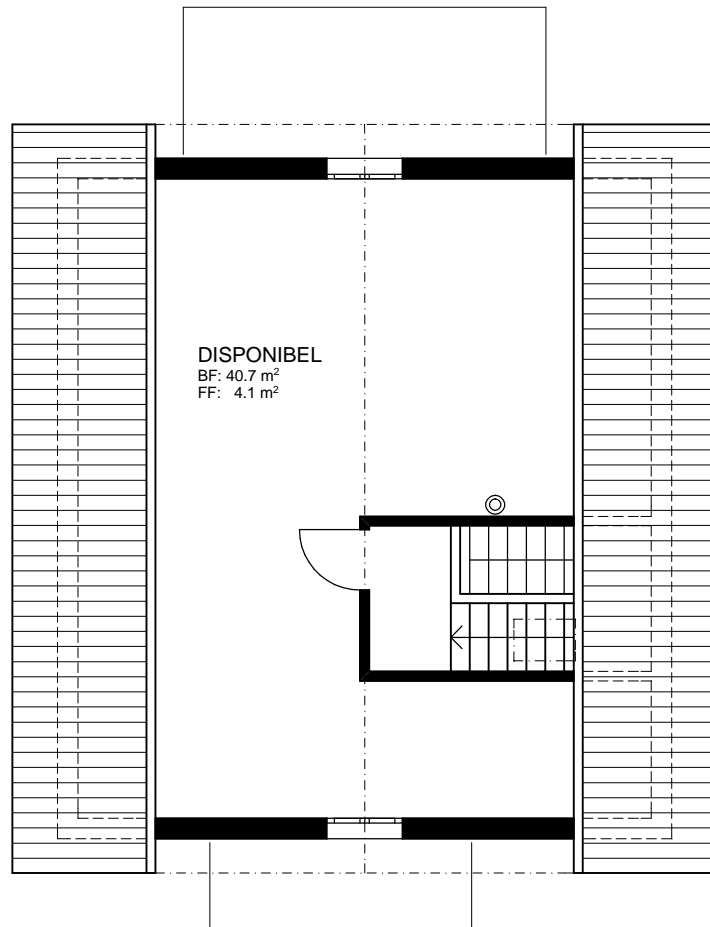


ÜBERBAUUNG EUELGRABE, 5426 LENGNAU

HAUS C + D

DACHGESCHOSS VARIANTE (MINDERPREIS)

1:100

PETER SCHILLIG, DIPL. ARCHITEKT HTL / STV, CHRATZSTRASSE 18, 5426 LENGNAU

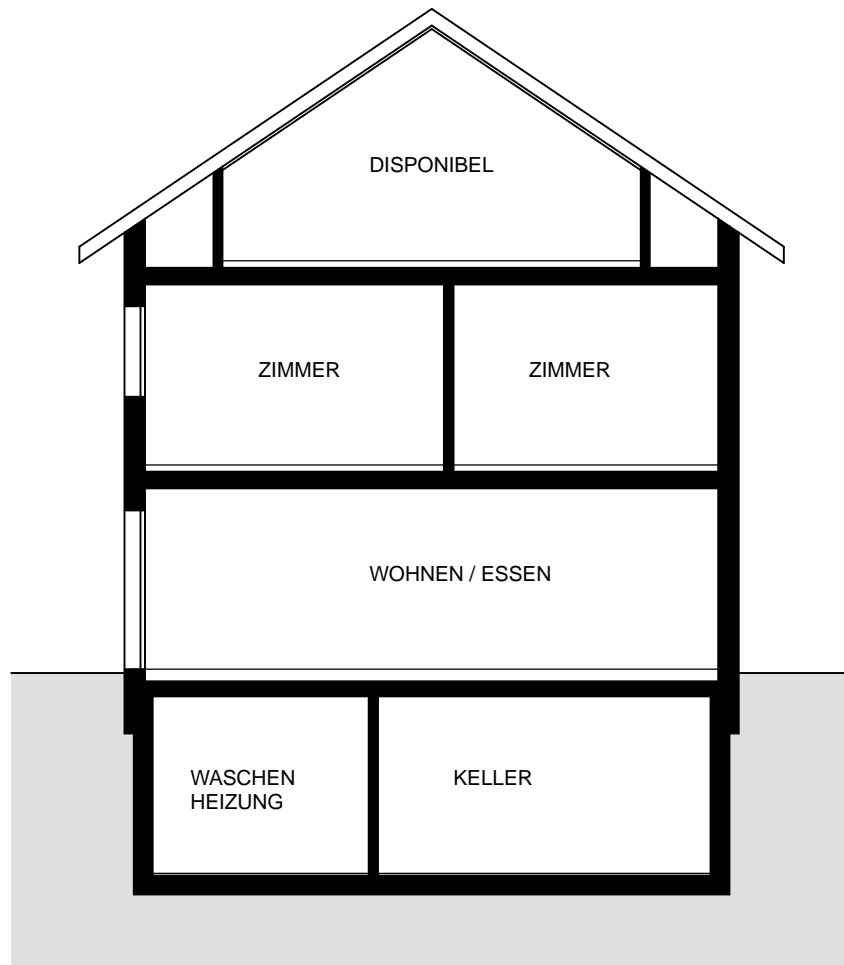


ÜBERBAUUNG EUELGRABE, 5426 LENGNAU

HAUS C + D

SCHNITT

1:100

PETER SCHILLIG, DIPL. ARCHITEKT HTL / STV, CHRATZSTRASSE 18, 5426 LENGNAU

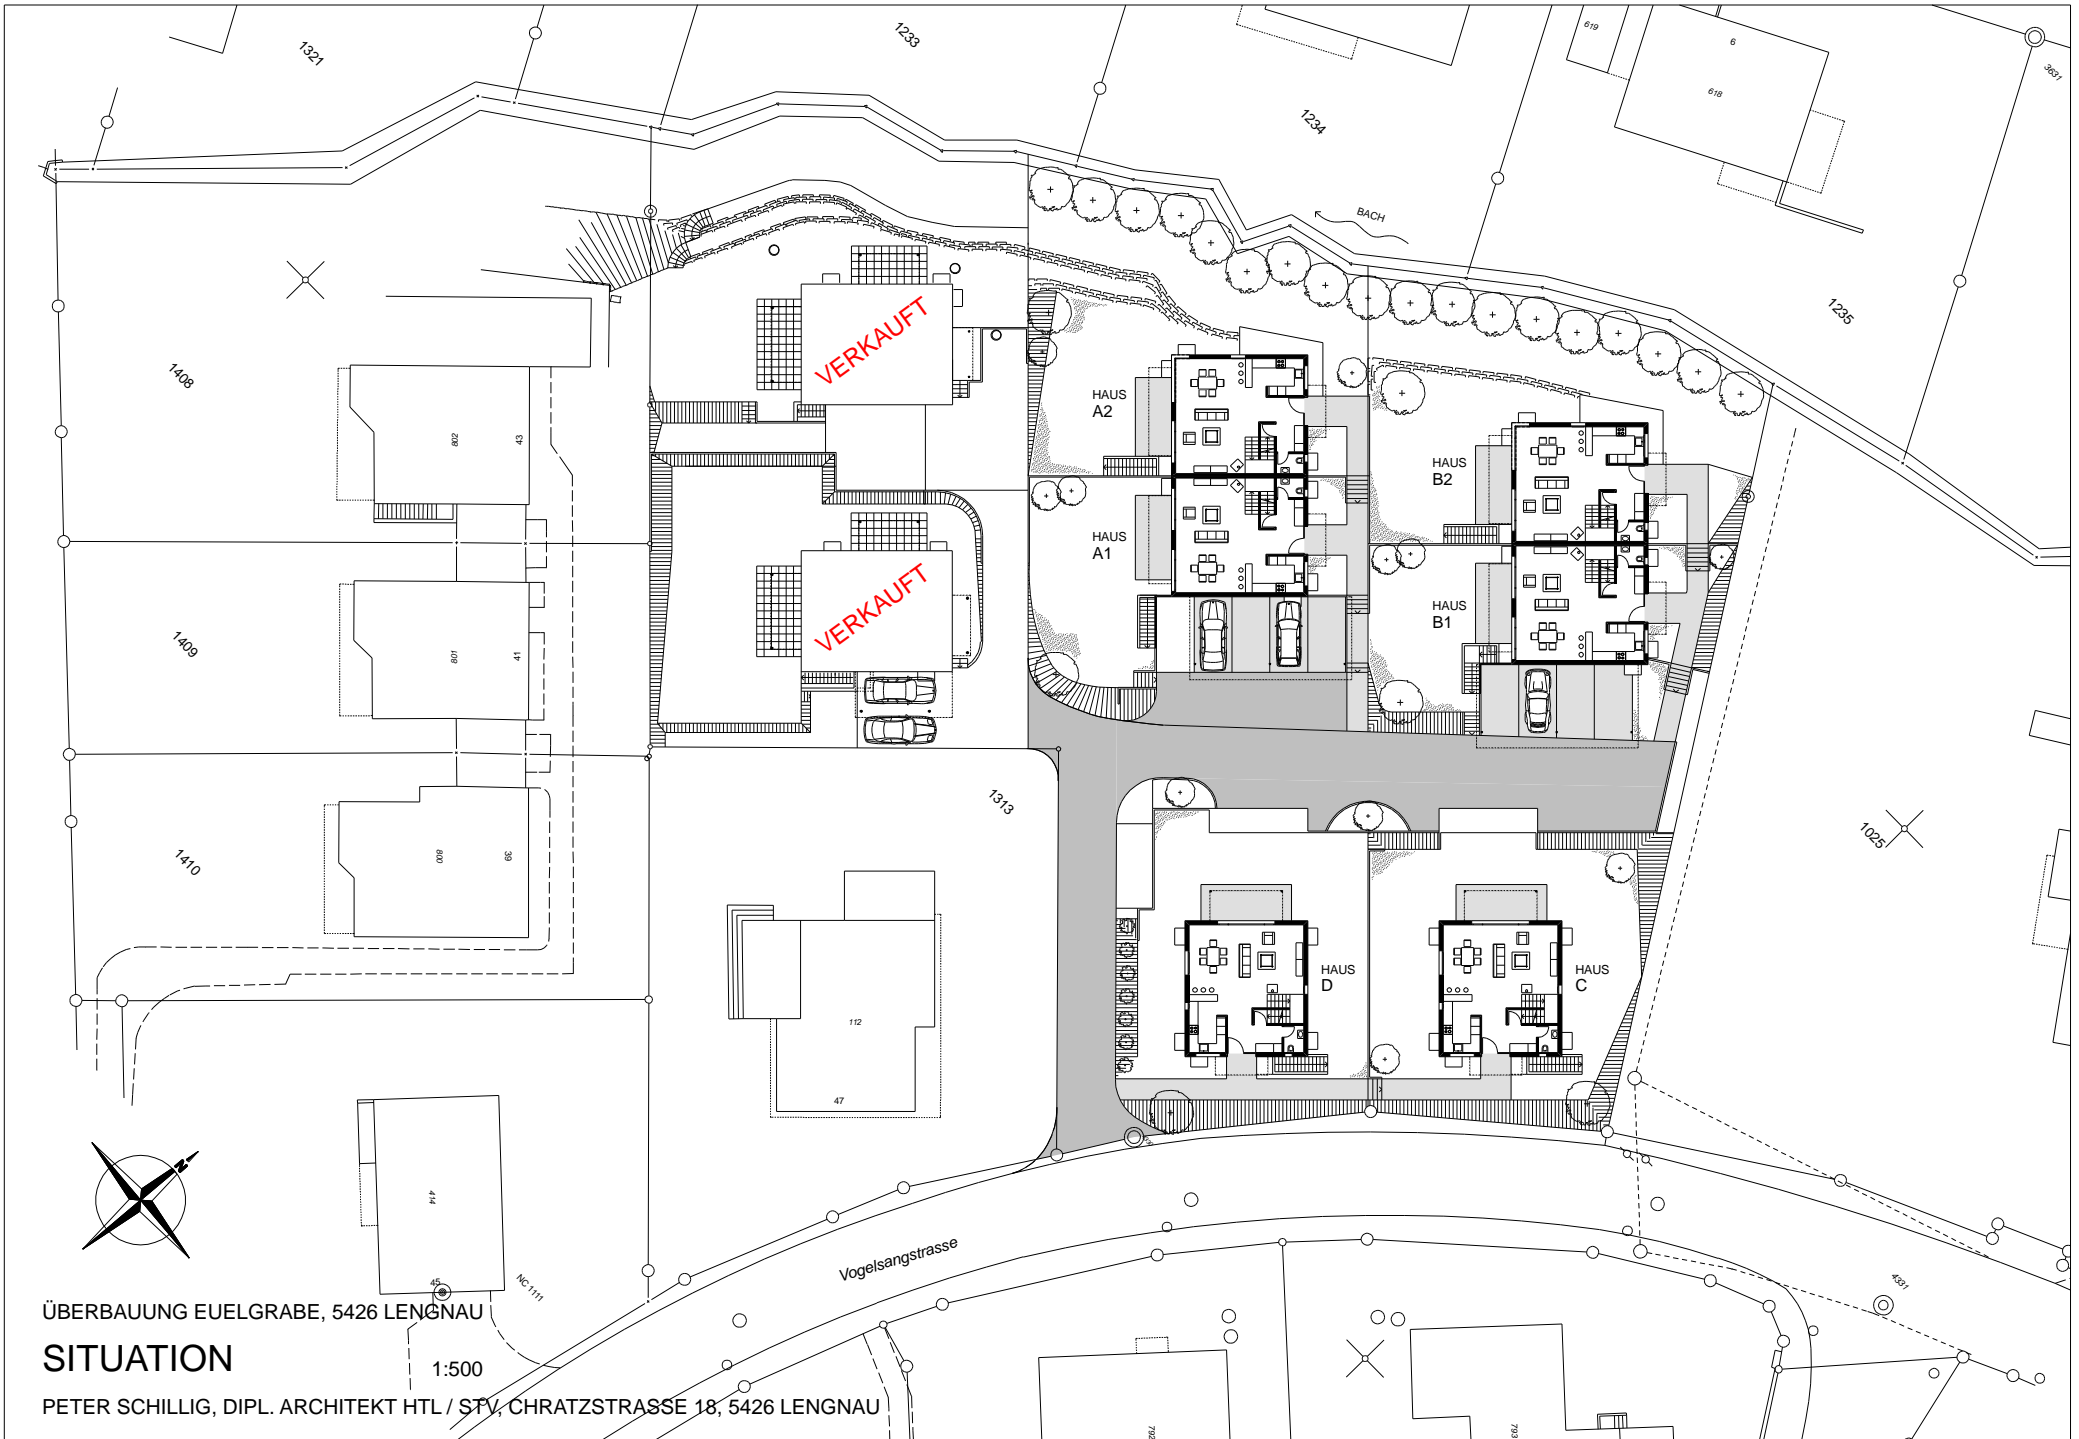

ÜBERBAUUNG EUELGRABE, 5426 LENGNAU

## SITUATION

PETER SCHILLIG, DIPL. ARCHITEKT HTL / STV, CHRATZSTRASSE 18, 5426 LENGNAU

1:500