




26.06.07

ÜBERBAUUNG TROTTEWEG, 5304 ENDINGEN
HAUS B GRUNDRISS UNTERGESCHOSS

ARCHITEKT: PETER SCHILLIG DIPL. ARCHITEKT HTL/STV, CHRATZSTRASSE 18, 5426 LENGNAU

MST. 1:100

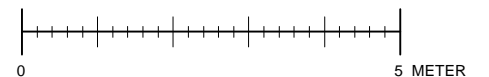

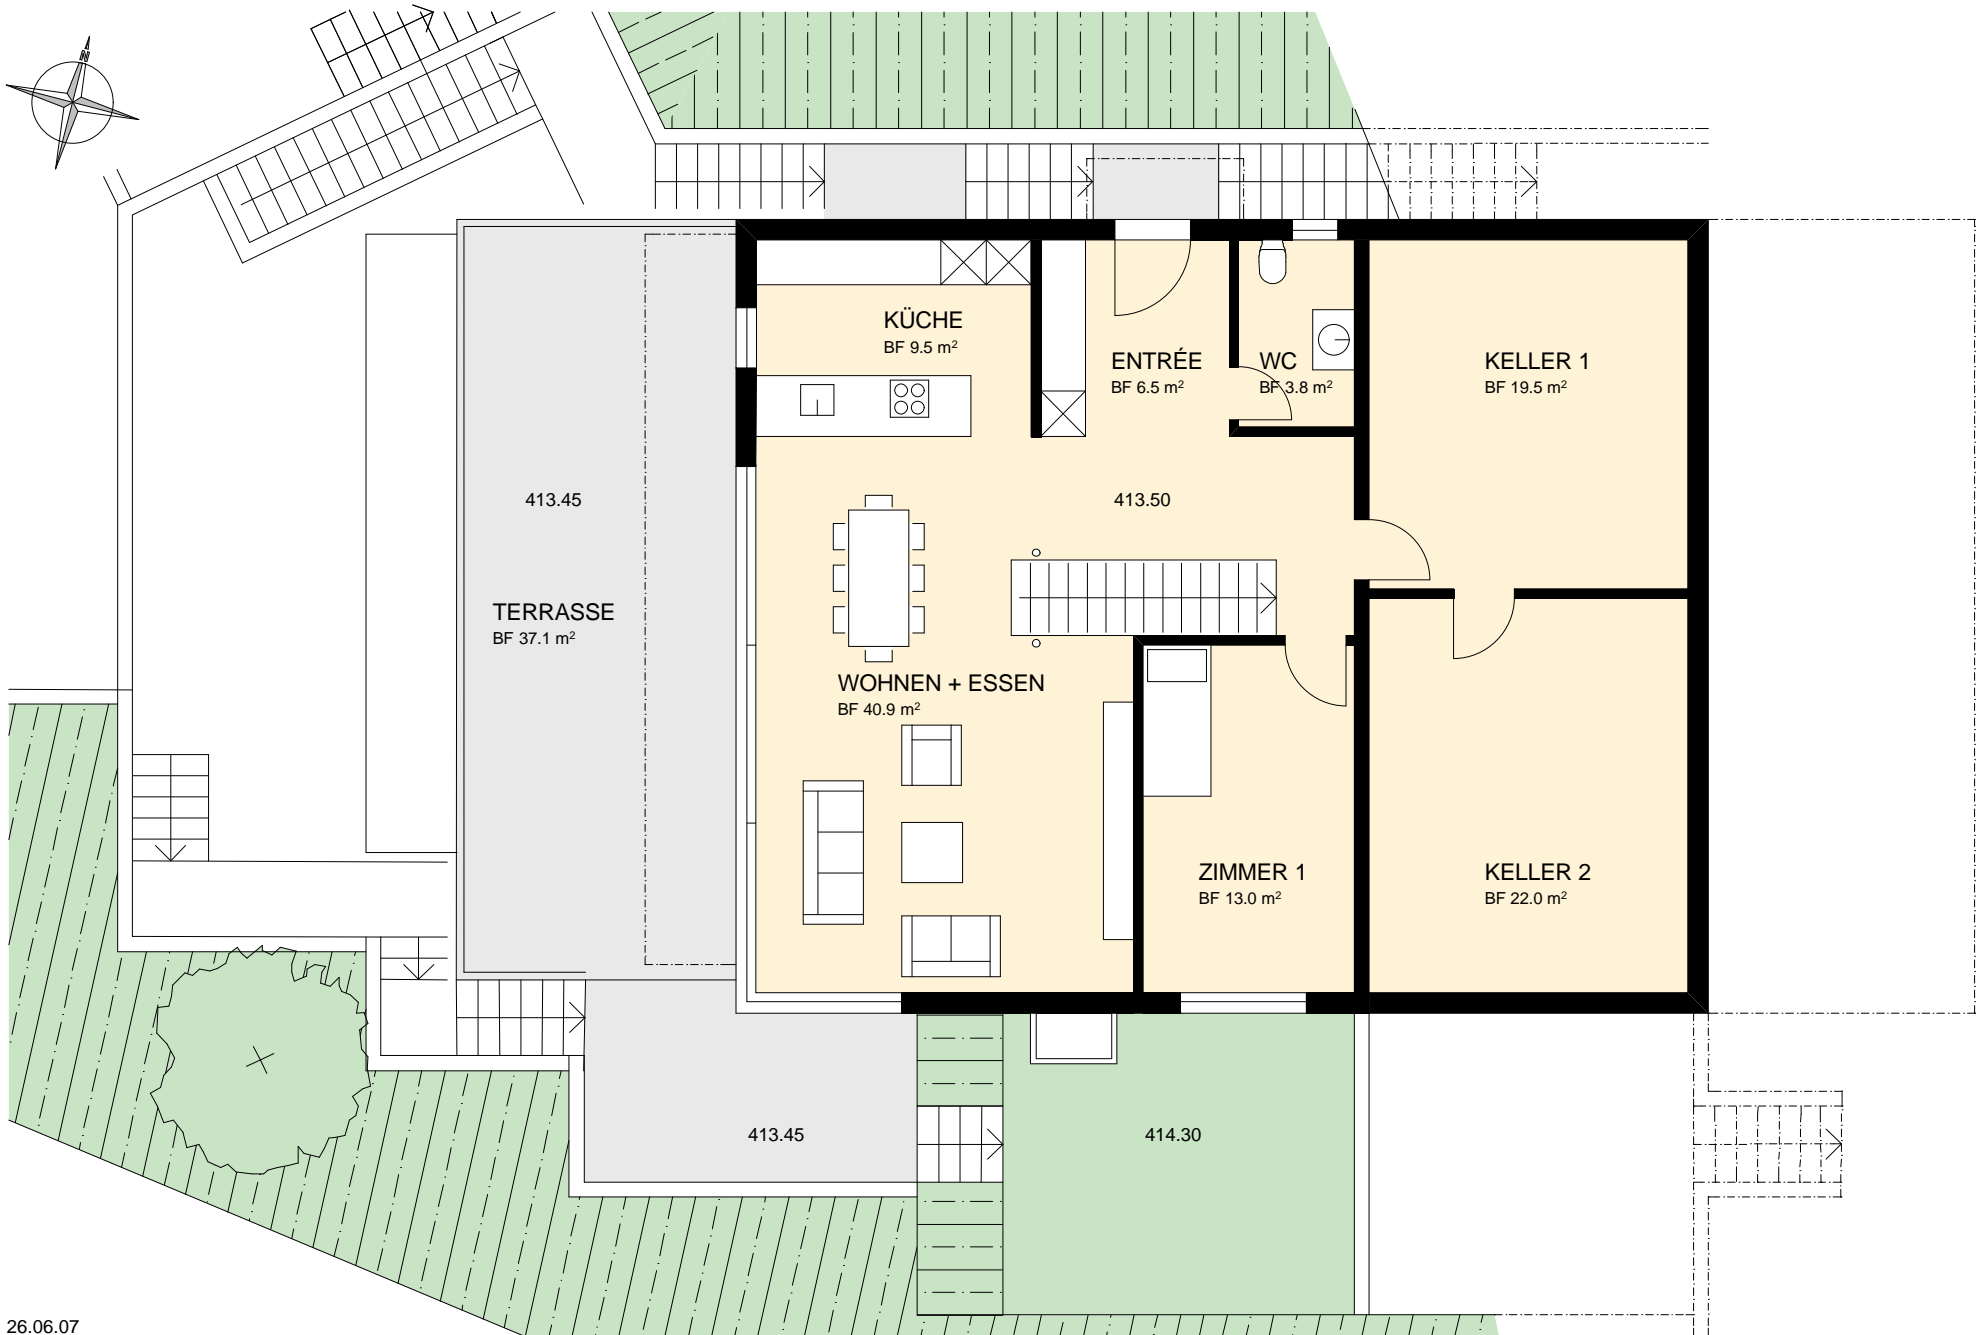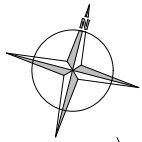



26.06.07

ÜBERBAUUNG TROTTEWEG, 5304 ENDINGEN
HAUS B GRUNDRISS OBERGESCHOSS

MST. 1:100

ARCHITEKT: PETER SCHILLIG DIPL. ARCHITEKT HTL/STV, CHRATZSTRASSE 18, 5426 LENGNAU

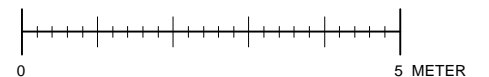

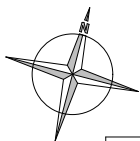



26.06.07

ÜBERBAUUNG TROTTEWEG, 5304 ENDINGEN
HAUS C GRUNDRISS UNTERGESCHOSS

ARCHITEKT: PETER SCHILLIG DIPL. ARCHITEKT HTL/STV, CHRATZSTRASSE 18, 5426 LENGNAU

MST. 1:100

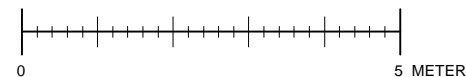

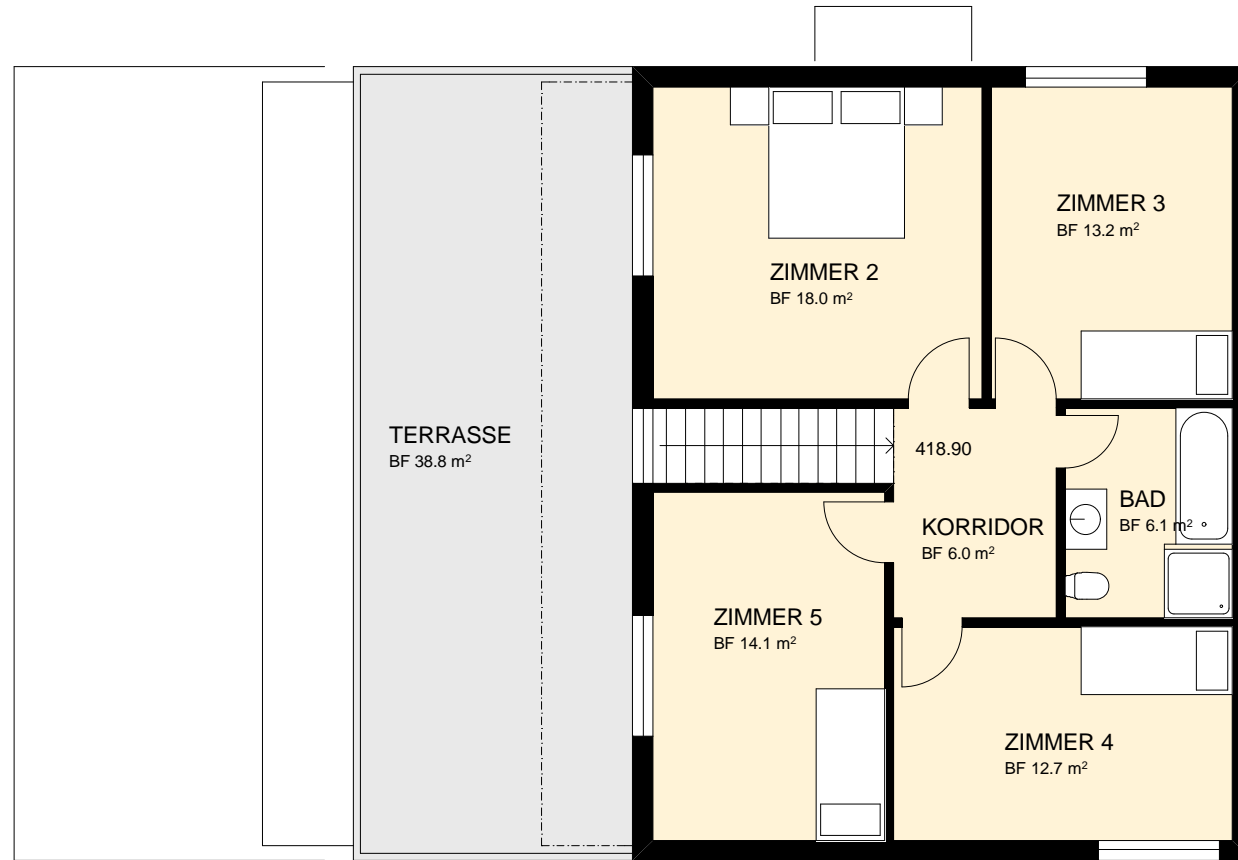



26.06.07

ÜBERBAUUNG TROTTEWEG, 5304 ENDINGEN
HAUS C GRUNDRISS OBERGESCHOSS

MST. 1:100

ARCHITEKT: PETER SCHILLIG DIPL. ARCHITEKT HTL/STV, CHRATZSTRASSE 18, 5426 LENGNAU

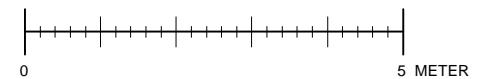

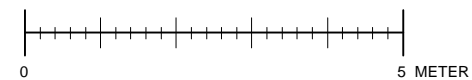

EG HAUS A

AUTO-
UNTERSTAND
HAUS C

AUTO-
UNTERSTAND
HAUS B


406.00

407.25

407.25


11%

9%

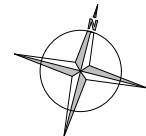

26.06.07
ÜBERBAUUNG TROTTEWEG, 5304 ENDINGEN
HAUS B+C GARAGE
ARCHITEKT: PETER SCHILLIG DIPL. ARCHITEKT HTL/STV, CHRATZSTRASSE 18, 5426 LENGNAU

MST. 1:100

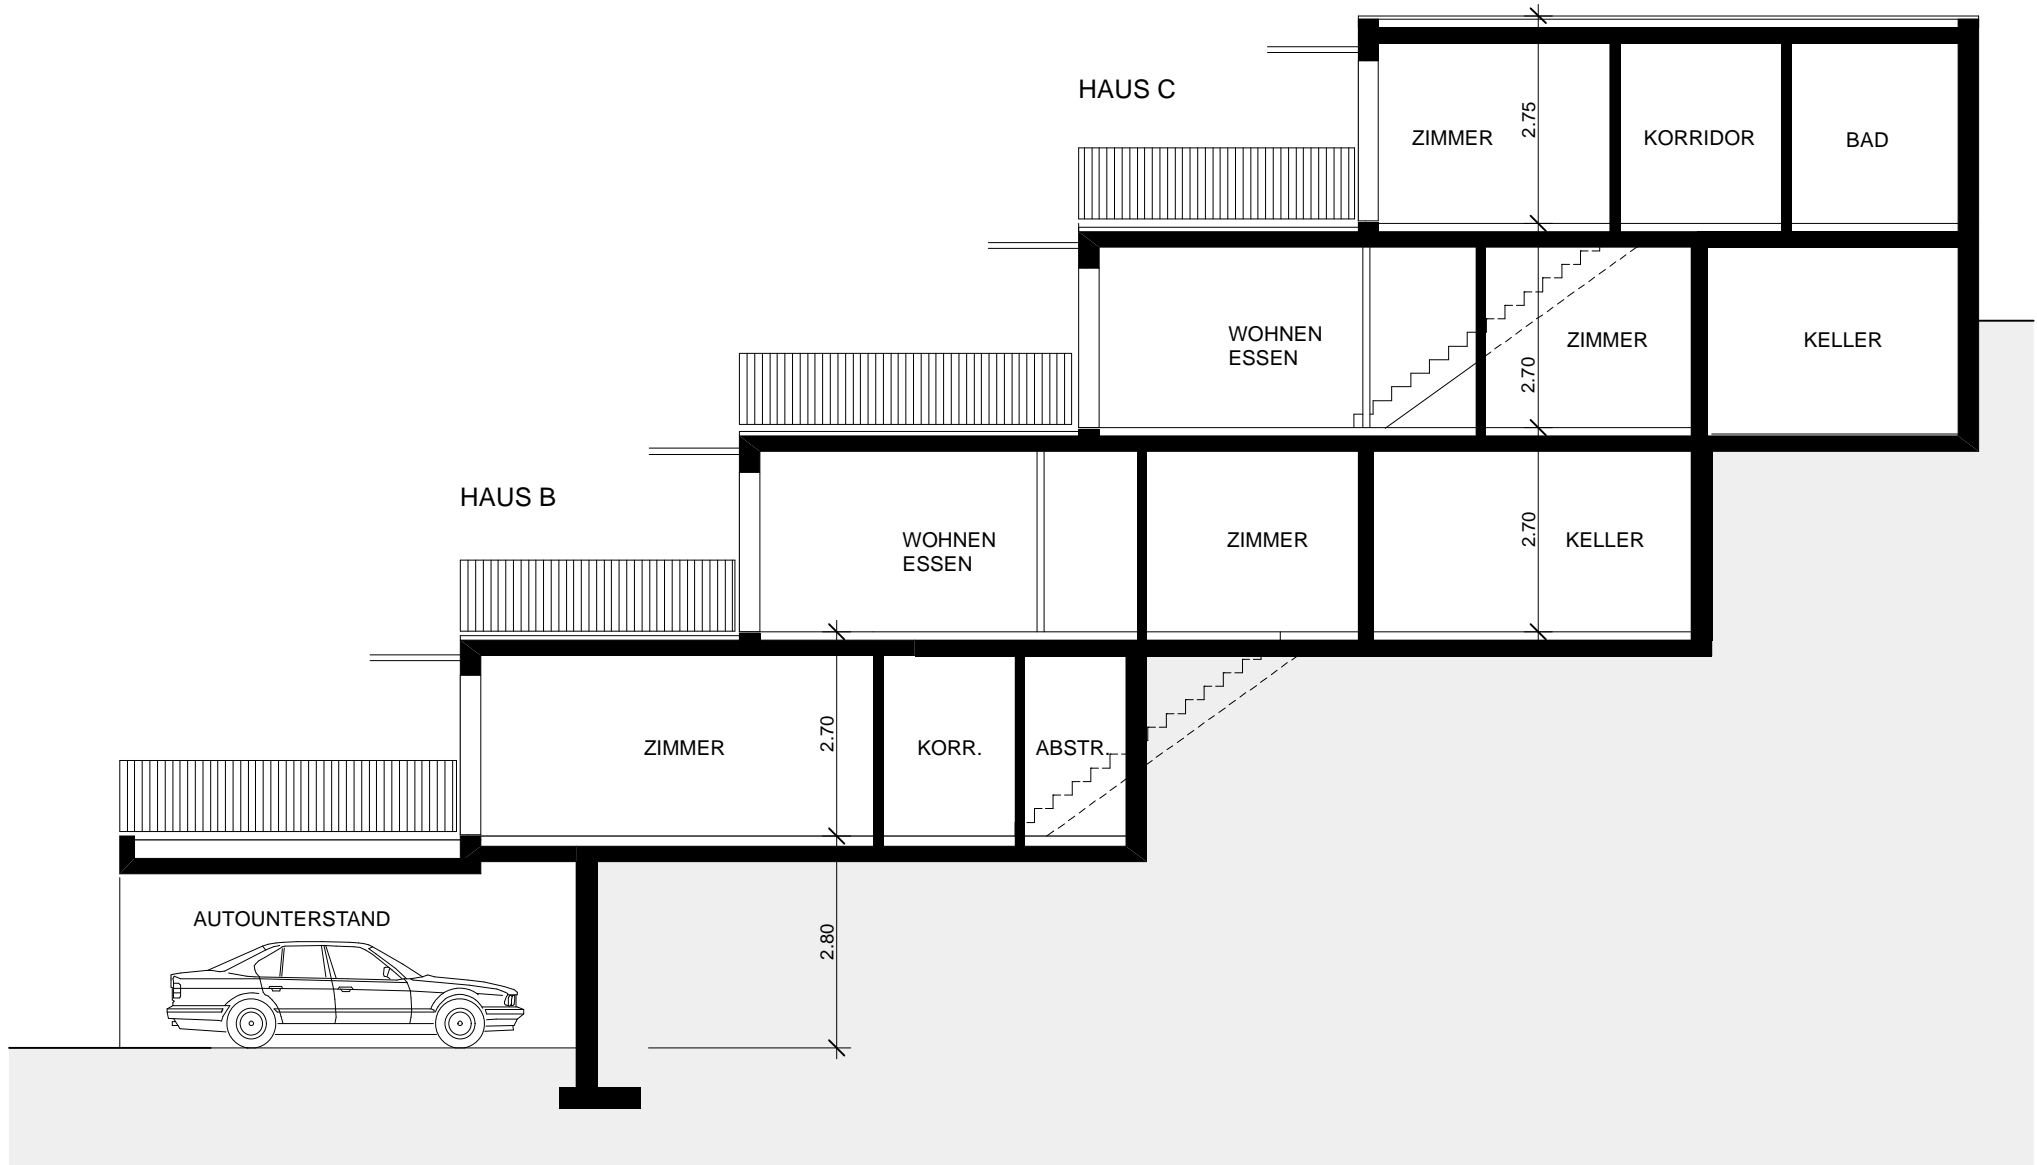


26.06.07


ÜBERBAUUNG TROTTEWEG, 5304 ENDINGEN

HAUS B+C QUERSCHNITT

ARCHITEKT: PETER SCHILLIG DIPL. ARCHITEKT HTL/STV, CHRATZSTRASSE 18, 5426 LENGNAU

MST. 1:100

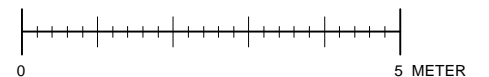

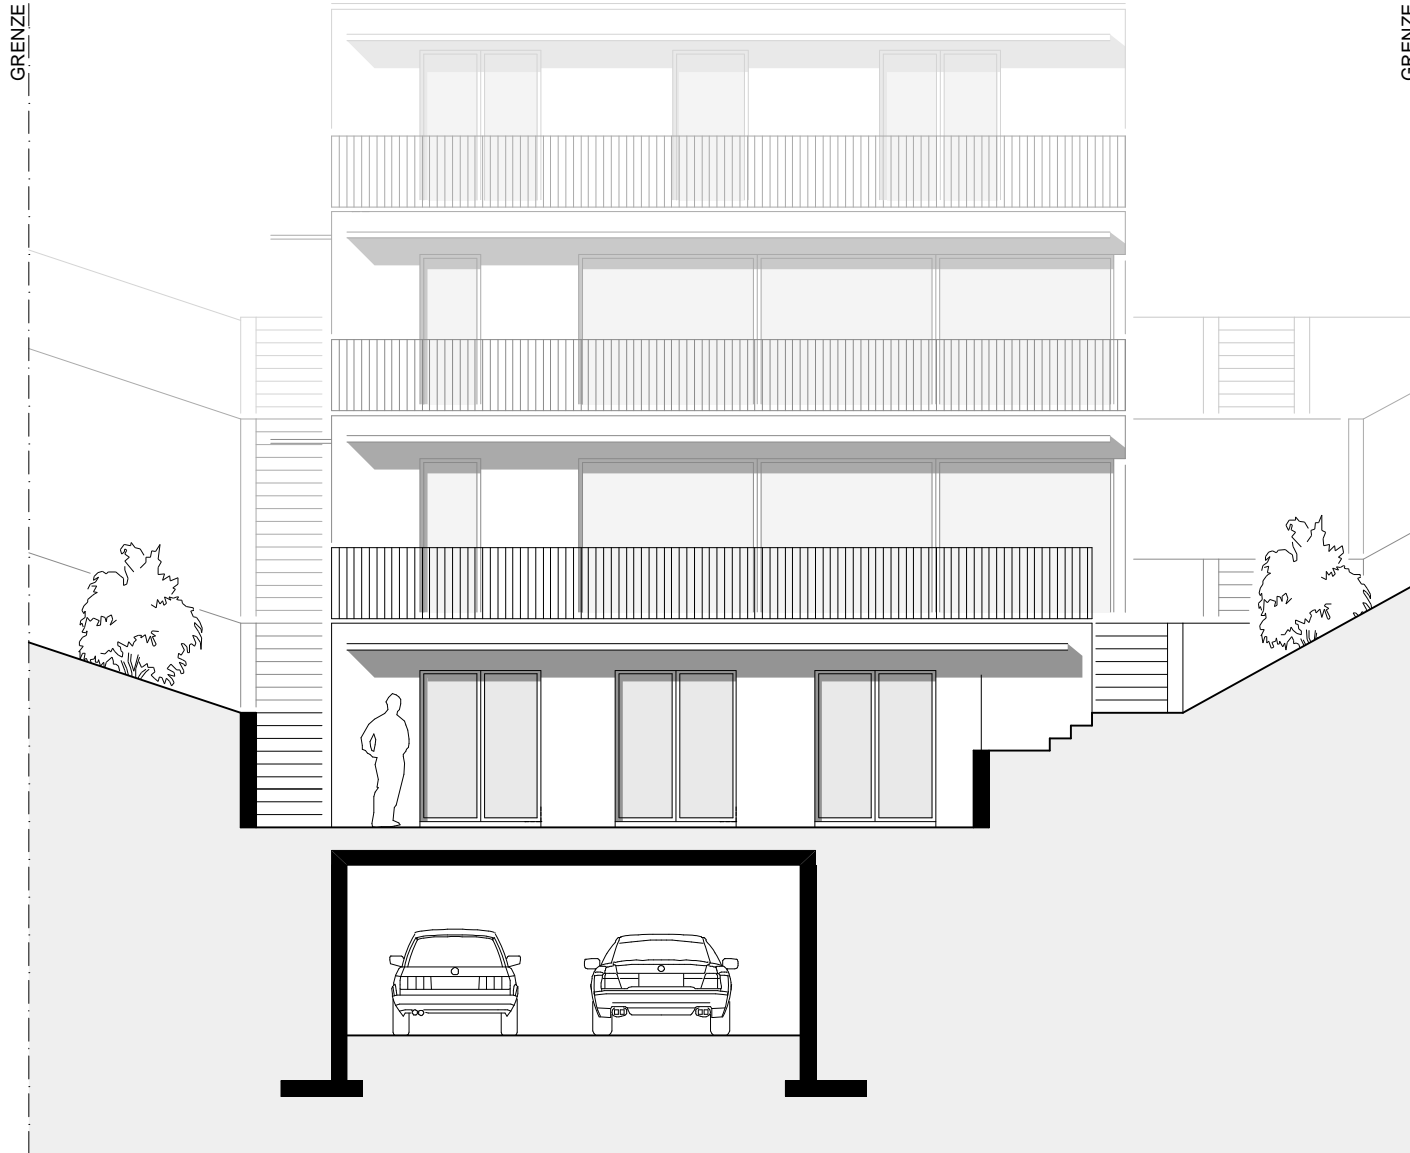


26.06.07


ÜBERBAUUNG TROTTEWEG, 5304 ENDINGEN

HAUS B+C WESTFASSADE

ARCHITEKT: PETER SCHILLIG DIPL. ARCHITEKT HTL/STV, CHRATZSTRASSE 18, 5426 LENGNAU

MST. 1:100

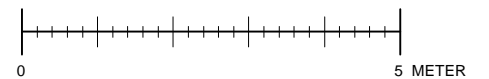

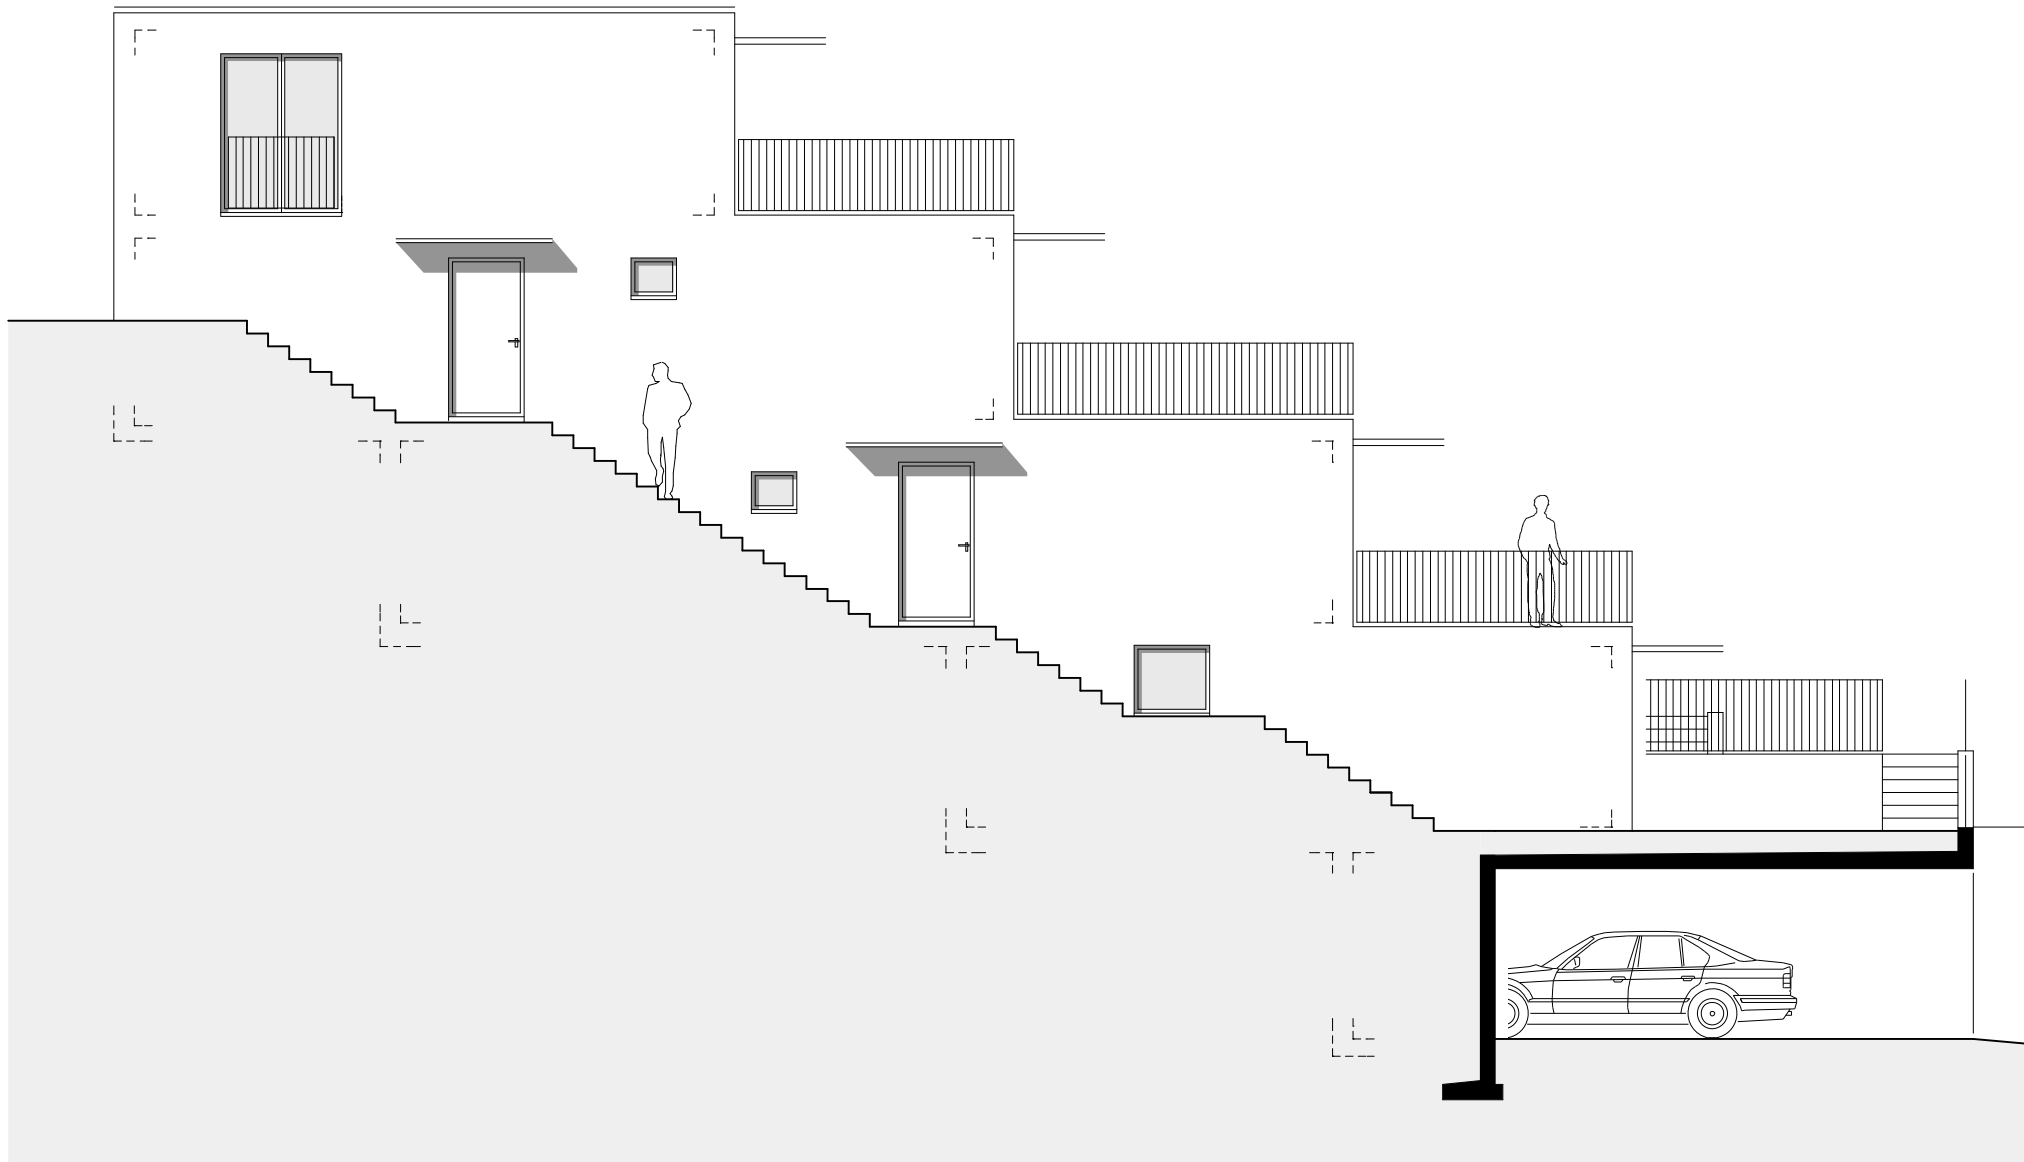


26.06.07


ÜBERBAUUNG TROTTEWEG, 5304 ENDINGEN

HAUS B+C NORDFASSADE

ARCHITEKT: PETER SCHILLIG DIPL. ARCHITEKT HTL/STV, CHRATZSTRASSE 18, 5426 LENGNAU

MST. 1:100

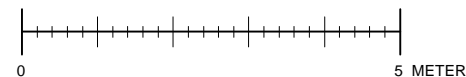

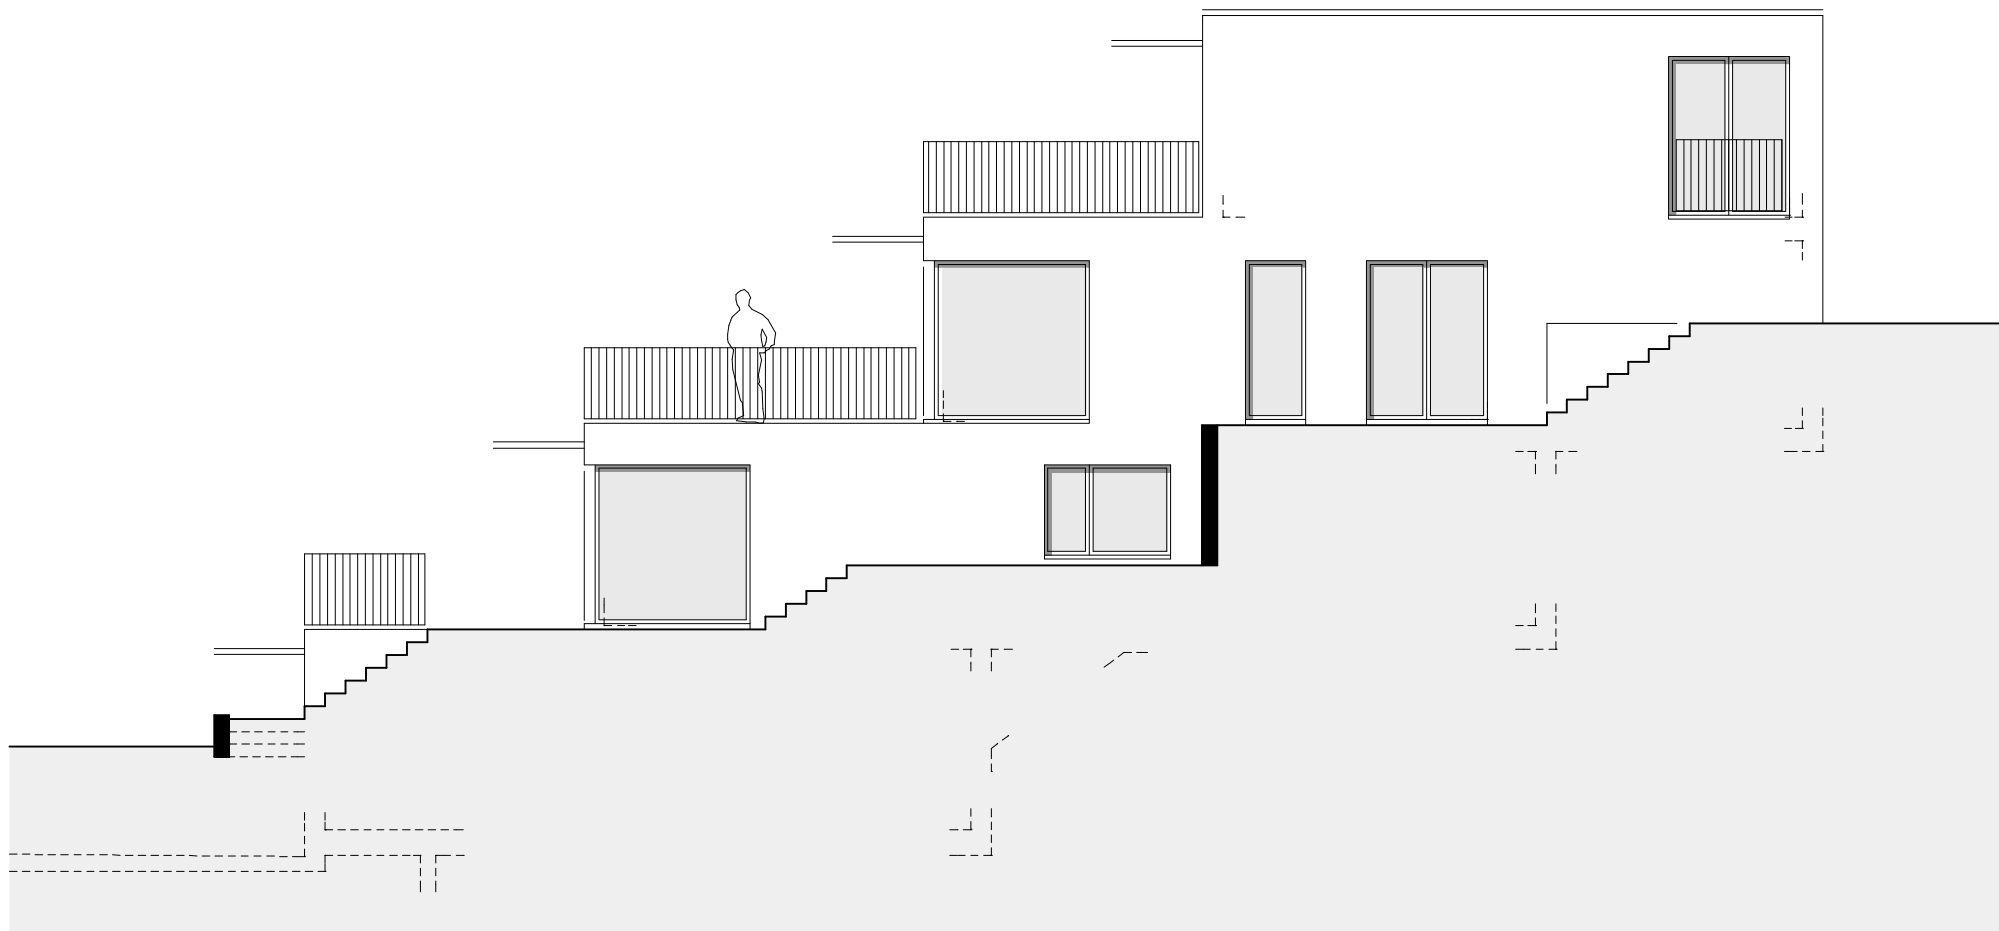

26.06.07

ÜBERBAUUNG TROTTEWEG, 5304 ENDINGEN

HAUS B+C SÜDFASSADE

ARCHITEKT: PETER SCHILLIG DIPL. ARCHITEKT HTL/STV, CHRATZSTRASSE 18, 5426 LENGNAU

MST. 1:100

